
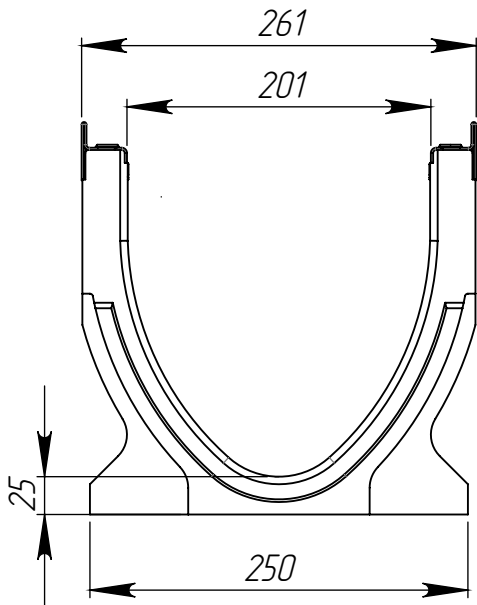


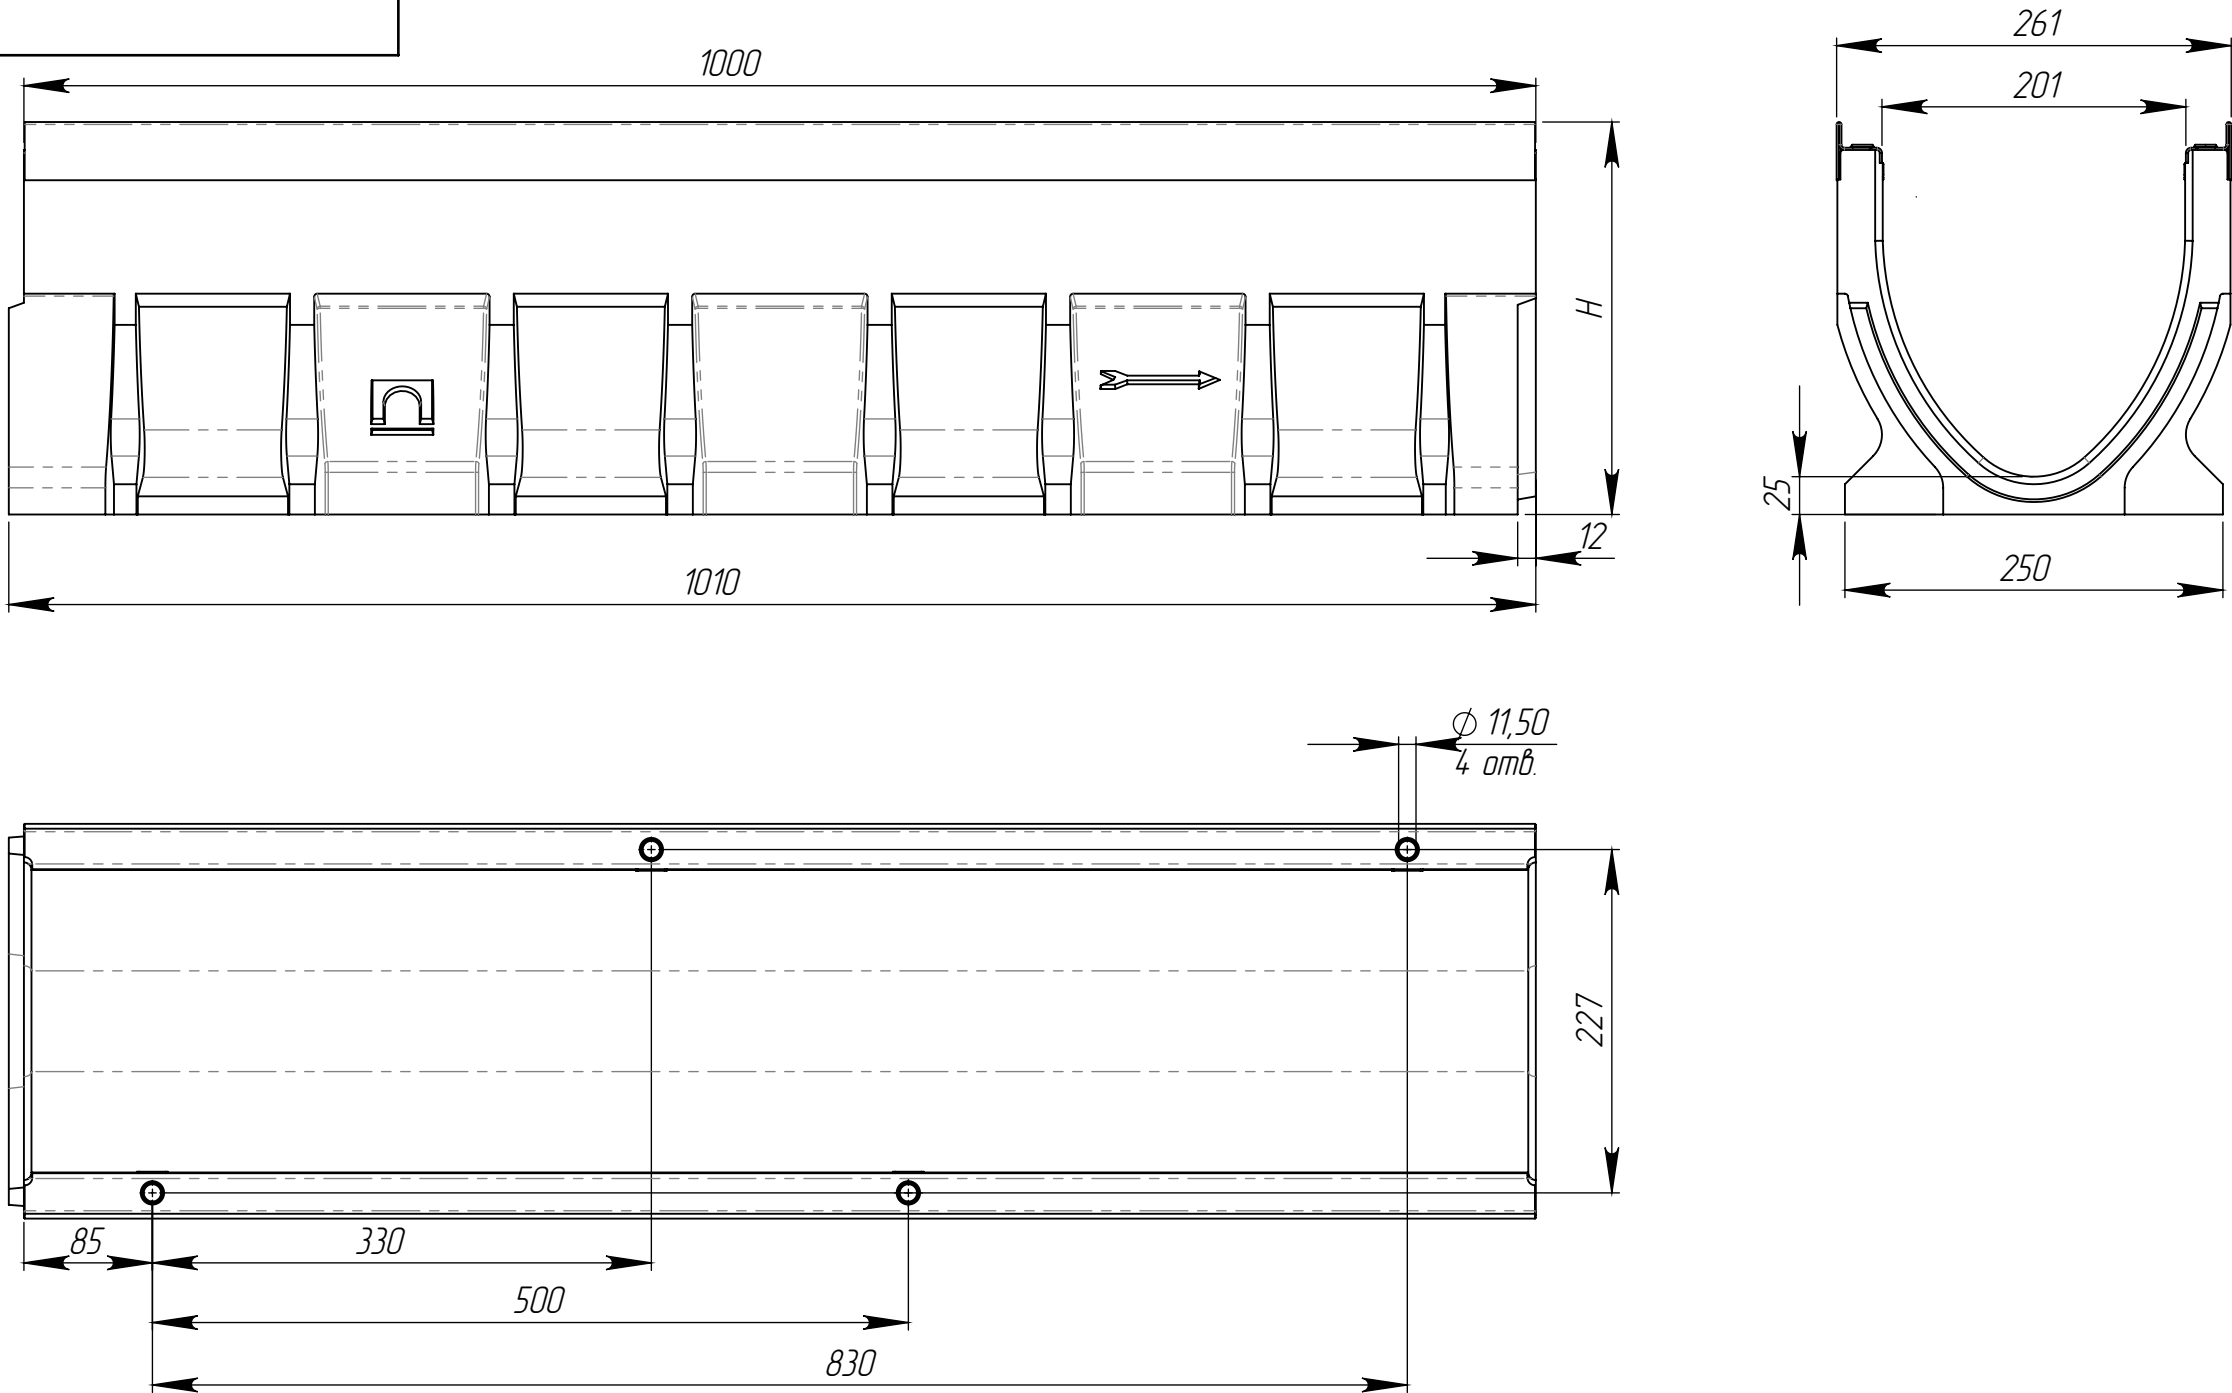

Артикул	Обозначение	Н, мм	М, кг	Объем полимербетона, м. куб
75676V.88	ЛВ-V.20.26.61-П-3	610	66,66	0,0306
75676V.88/01-01	ЛВ-V.20.26.61-П-3-K01	605	66,03	0,0303
75676V.88/02-02	ЛВ-V.20.26.61-П-3-K02	600	65,4	0,03
75676V.88/03-03	ЛВ-V.20.26.61-П-3-K03	595	64,77	0,0297
75676V.88/04-04	ЛВ-V.20.26.61-П-3-K04	590	64,14	0,0294
75676V.88/05-05	ЛВ-V.20.26.61-П-3-K05	585	63,51	0,0291
75676V.88/06-06	ЛВ-V.20.26.61-П-3-K06	580	62,88	0,0288
75676V.88/07-07	ЛВ-V.20.26.61-П-3-K07	575	62,25	0,0285
75676V.88/08-08	ЛВ-V.20.26.61-П-3-K08	570	61,62	0,0282
75676V.88/09-09	ЛВ-V.20.26.61-П-3-K09	565	60,99	0,0279
75676V.88/10-10	ЛВ-V.20.26.61-П-3-K10	560	60,36	0,0276
75676V.88/11-11	ЛВ-V.20.26.61-П-3-K11	555	59,73	0,0273
75676V.88/12-12	ЛВ-V.20.26.61-П-3-K12	550	59,1	0,027
75676V.88/13-13	ЛВ-V.20.26.61-П-3-K13	545	58,47	0,0267
75676V.88/14-14	ЛВ-V.20.26.61-П-3-K14	540	57,84	0,0264
75676V.88/15-15	ЛВ-V.20.26.61-П-3-K15	535	57,21	0,0261
75676V.88/16-16	ЛВ-V.20.26.61-П-3-K16	530	56,58	0,0258
75676V.88/17-17	ЛВ-V.20.26.61-П-3-K17	525	55,95	0,0255
75676V.88/18-18	ЛВ-V.20.26.61-П-3-K18	520	55,32	0,0252
75676V.88/19-19	ЛВ-V.20.26.61-П-3-K19	515	54,69	0,0249
75676V.8	ЛВ-V.20.26.51-П-3	510	58,37	0,0267
75676V.8/01-01	ЛВ-V.20.26.51-П-3-K01	505	57,74	0,0264
75676V.8/02-02	ЛВ-V.20.26.51-П-3-K02	500	57,11	0,0261
75676V.8/03-03	ЛВ-V.20.26.51-П-3-K03	495	56,48	0,0258
75676V.8/04-04	ЛВ-V.20.26.51-П-3-K04	490	55,85	0,0255
75676V.8/05-05	ЛВ-V.20.26.51-П-3-K05	485	55,22	0,0252
75676V.8/06-06	ЛВ-V.20.26.51-П-3-K06	480	54,59	0,0249
75676V.8/07-07	ЛВ-V.20.26.51-П-3-K07	475	53,96	0,0246
75676V.8/08-08	ЛВ-V.20.26.51-П-3-K08	470	53,33	0,0243
75676V.8/09-09	ЛВ-V.20.26.51-П-3-K09	465	52,70	0,0240
75676V.8/10-10	ЛВ-V.20.26.51-П-3-K10	460	52,07	0,0237
75676V.8/11-11	ЛВ-V.20.26.51-П-3-K11	455	51,44	0,0234
75676V.8/12-12	ЛВ-V.20.26.51-П-3-K12	450	50,81	0,0231
75676V.8/13-13	ЛВ-V.20.26.51-П-3-K13	445	50,18	0,0228
75676V.8/14-14	ЛВ-V.20.26.51-П-3-K14	440	49,55	0,0225
75676V.8/15-15	ЛВ-V.20.26.51-П-3-K15	435	48,92	0,0222
75676V.8/16-16	ЛВ-V.20.26.51-П-3-K16	430	48,29	0,0219
75676V.8/17-17	ЛВ-V.20.26.51-П-3-K17	425	47,66	0,0216
75676V.8/18-18	ЛВ-V.20.26.51-П-3-K18	420	47,03	0,0213
75676V.8/19-19	ЛВ-V.20.26.51-П-3-K19	415	46,40	0,0210
75676V	ЛВ-V.20.26.41-П-3	410	46,42	0,0210
75676V/01-01	ЛВ-V.20.26.41-П-3-K01	405	45,79	0,0207
75676V/02-02	ЛВ-V.20.26.41-П-3-K02	400	45,16	0,0204
75676V/03-03	ЛВ-V.20.26.41-П-3-K03	395	44,53	0,0201
75676V/04-04	ЛВ-V.20.26.41-П-3-K04	390	43,90	0,0198
75676V/05-05	ЛВ-V.20.26.41-П-3-K05	385	43,27	0,0195
75676V/06-06	ЛВ-V.20.26.41-П-3-K06	380	42,64	0,0192
75676V/07-07	ЛВ-V.20.26.41-П-3-K07	375	42,01	0,0189
75676V/08-08	ЛВ-V.20.26.41-П-3-K08	370	41,38	0,0186
75676V/09-09	ЛВ-V.20.26.41-П-3-K09	365	40,75	0,0183
75676V/10-10	ЛВ-V.20.26.41-П-3-K10	360	42,87	0,0193
75676V/11-11	ЛВ-V.20.26.41-П-3-K11	355	42,24	0,0190
75676V/12-12	ЛВ-V.20.26.41-П-3-K12	350	41,61	0,0187
75676V/13-13	ЛВ-V.20.26.41-П-3-K13	345	40,98	0,0184
75676V/14-14	ЛВ-V.20.26.41-П-3-K14	340	40,35	0,0181
75676V/15-15	ЛВ-V.20.26.41-П-3-K15	335	39,72	0,0178
75676V/16-16	ЛВ-V.20.26.41-П-3-K16	330	39,09	0,0175
75676V/17-17	ЛВ-V.20.26.41-П-3-K17	325	38,46	0,0172
75676V/18-18	ЛВ-V.20.26.41-П-3-K18	320	37,83	0,0169
75676V/19-19	ЛВ-V.20.26.41-П-3-K19	315	37,20	0,0166
75076V	ЛВ-V.20.26.31-П-3	310	41,65	0,0187
75076V/01-01	ЛВ-V.20.26.31-П-3-K01	305	41,02	0,0184
75076V/02-02	ЛВ-V.20.26.31-П-3-K02	300	40,39	0,0181
75076V/03-03	ЛВ-V.20.26.31-П-3-K03	295	39,76	0,0178
75076V/04-04	ЛВ-V.20.26.31-П-3-K04	290	39,13	0,0175
75076V/05-05	ЛВ-V.20.26.31-П-3-K05	285	38,50	0,0172
75076V/06-06	ЛВ-V.20.26.31-П-3-K06	280	37,87	0,0169
75076V/07-07	ЛВ-V.20.26.31-П-3-K07	275	37,24	0,0166
75076V/08-08	ЛВ-V.20.26.31-П-3-K08	270	36,61	0,0163
75076V/09-09	ЛВ-V.20.26.31-П-3-K09	265	35,98	0,0160
75576V	ЛВ-V.20.26.21-П-3	260	35,35	0,0157
75076V/11-11	ЛВ-V.20.26.31-П-3-K11	255	34,72	0,0154
75076V/12-12	ЛВ-V.20.26.31-П-3-K12	250	34,09	0,0151
75076V/13-13	ЛВ-V.20.26.31-П-3-K13	245	33,46	0,0148
75076V/14-14	ЛВ-V.20.26.31-П-3-K14	240	32,83	0,0145
75076V/15-15	ЛВ-V.20.26.31-П-3-K15	235	32,20	0,0142
75076V/16-16	ЛВ-V.20.26.31-П-3-K16	230	31,57	0,0139
75076V/17-17	ЛВ-V.20.26.31-П-3-K17	225	30,94	0,0136
75076V/18-18	ЛВ-V.20.26.31-П-3-K18	220	30,31	0,0133
75076V/19-19	ЛВ-V.20.26.31-П-3-K19	215	29,68	0,0130
75476V	ЛВ-V.20.26.21-П-3	210	29,05	0,0127

Допустимое отклонение фактической массы от номинальной может составлять до 10%.

						Арт.		
Изм	Лист	№ документа	Подп.	Дата	Лоток водоотводный V-образный	Лит.	Масса	Масштаб
Разраб.								1:5
Пров.						Лист	Листов 1	
Т. контр								
Н. контр					Полимербетон СТО 725664-11-103-2016			
Утв.								

Копировал

Формат А3

standartpark