
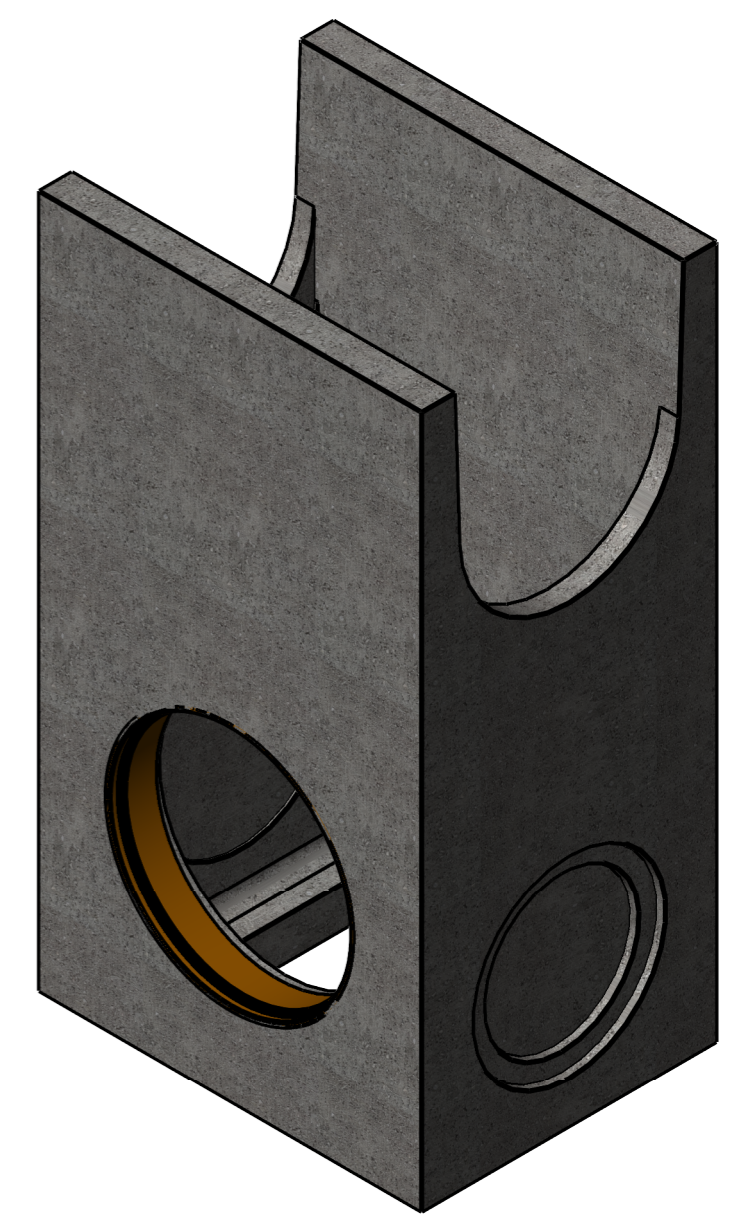
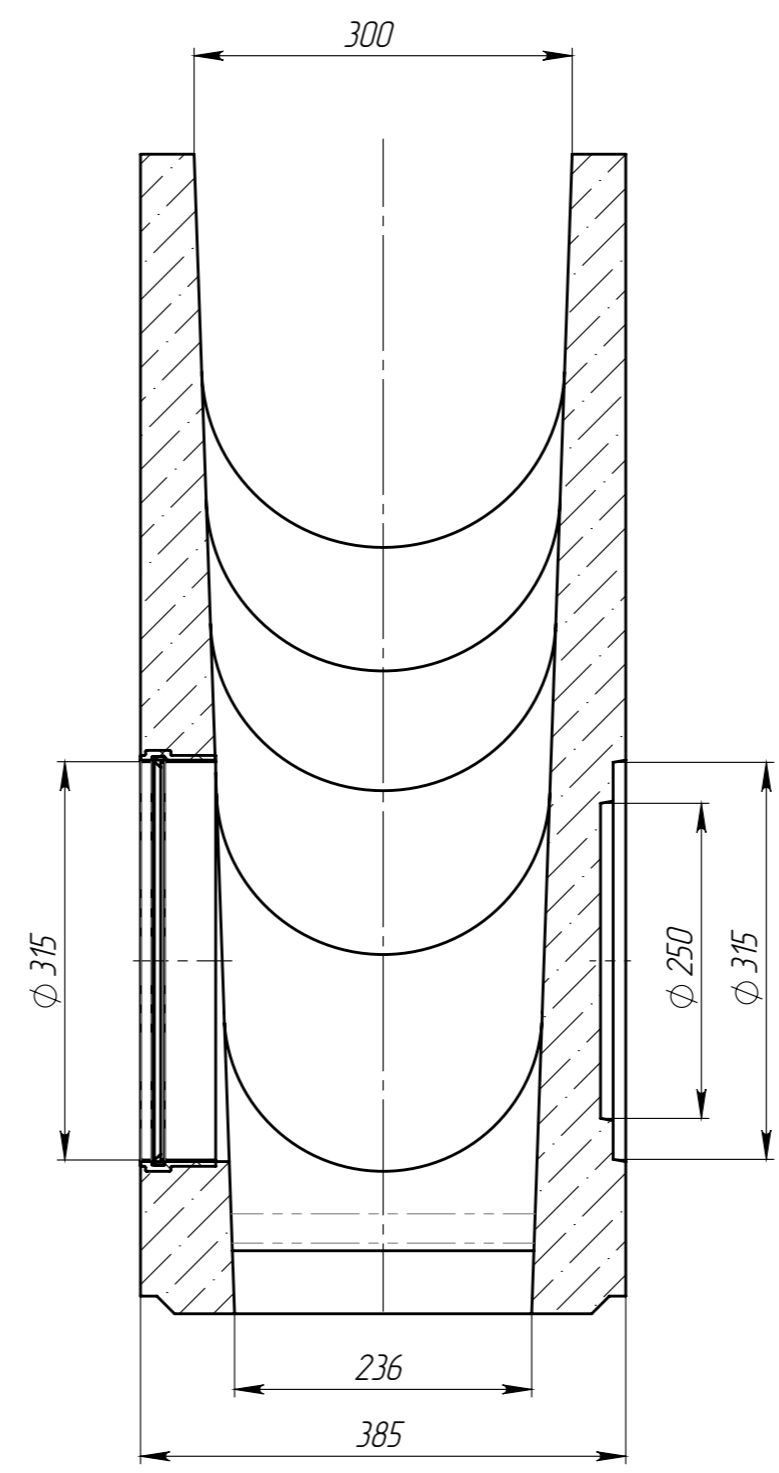


Перв. примен.									
Справ. №									
Подп. и дата									
Инв. № дудл.									
Взаминв									
Подп. и дата									
Инв. № подл.									

ПУС-30.39.92-Б-БН-В-Р315

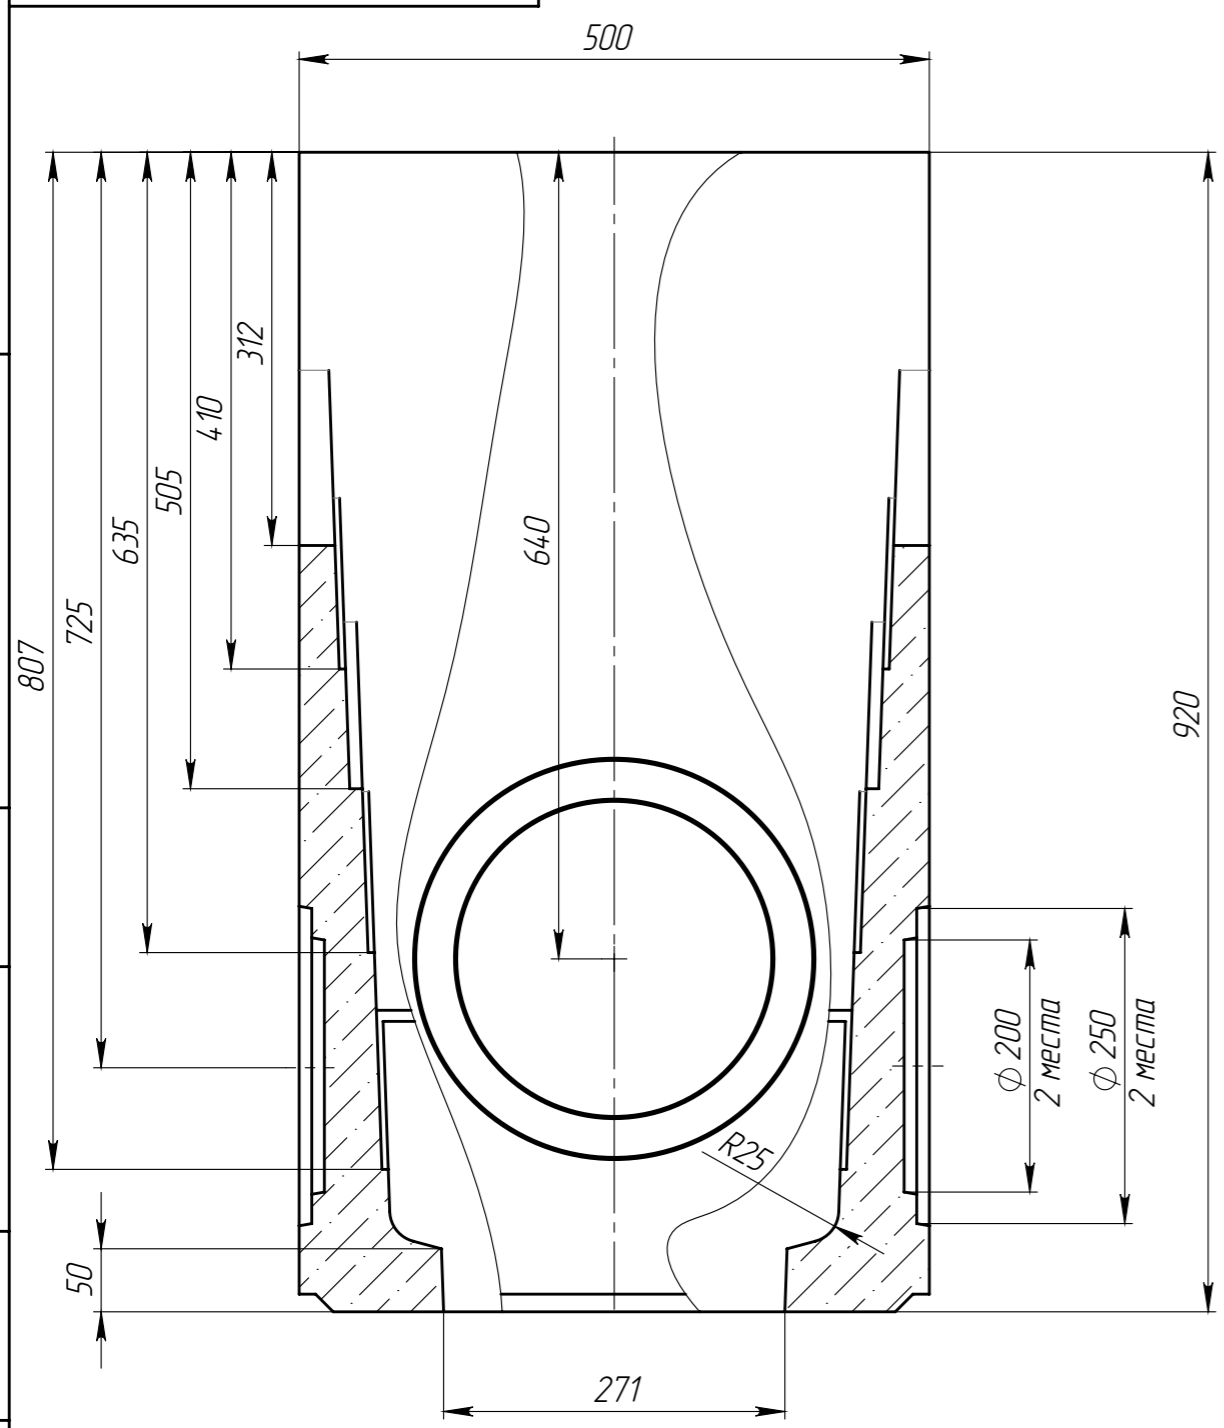

1. Объем бетона составляет 0,064 м.куб.
2. Отклонение фактической массы от номинальной может составлять до 10%.
3. Муфта может быть установлена вместо любого шаблона соответствующего диаметра.

					ПУС-30.39.92-Б-БН-В-Р315			Арт. 4789/1-Р315
Изм	Лист	И документа	Подп.	Дата	Пескоуловитель секционный с муфтовым подключением DN315 без насадок	Лит.	Масса	Масштаб
Разраб.	Пухов Н.Ю.						145,62	1:6
Пров.	Сметанин А.С.					Лист	Листов 1	
Т. контр								
Н. контр								
Утв.								