


17-07-10.16.08(07.10)-177

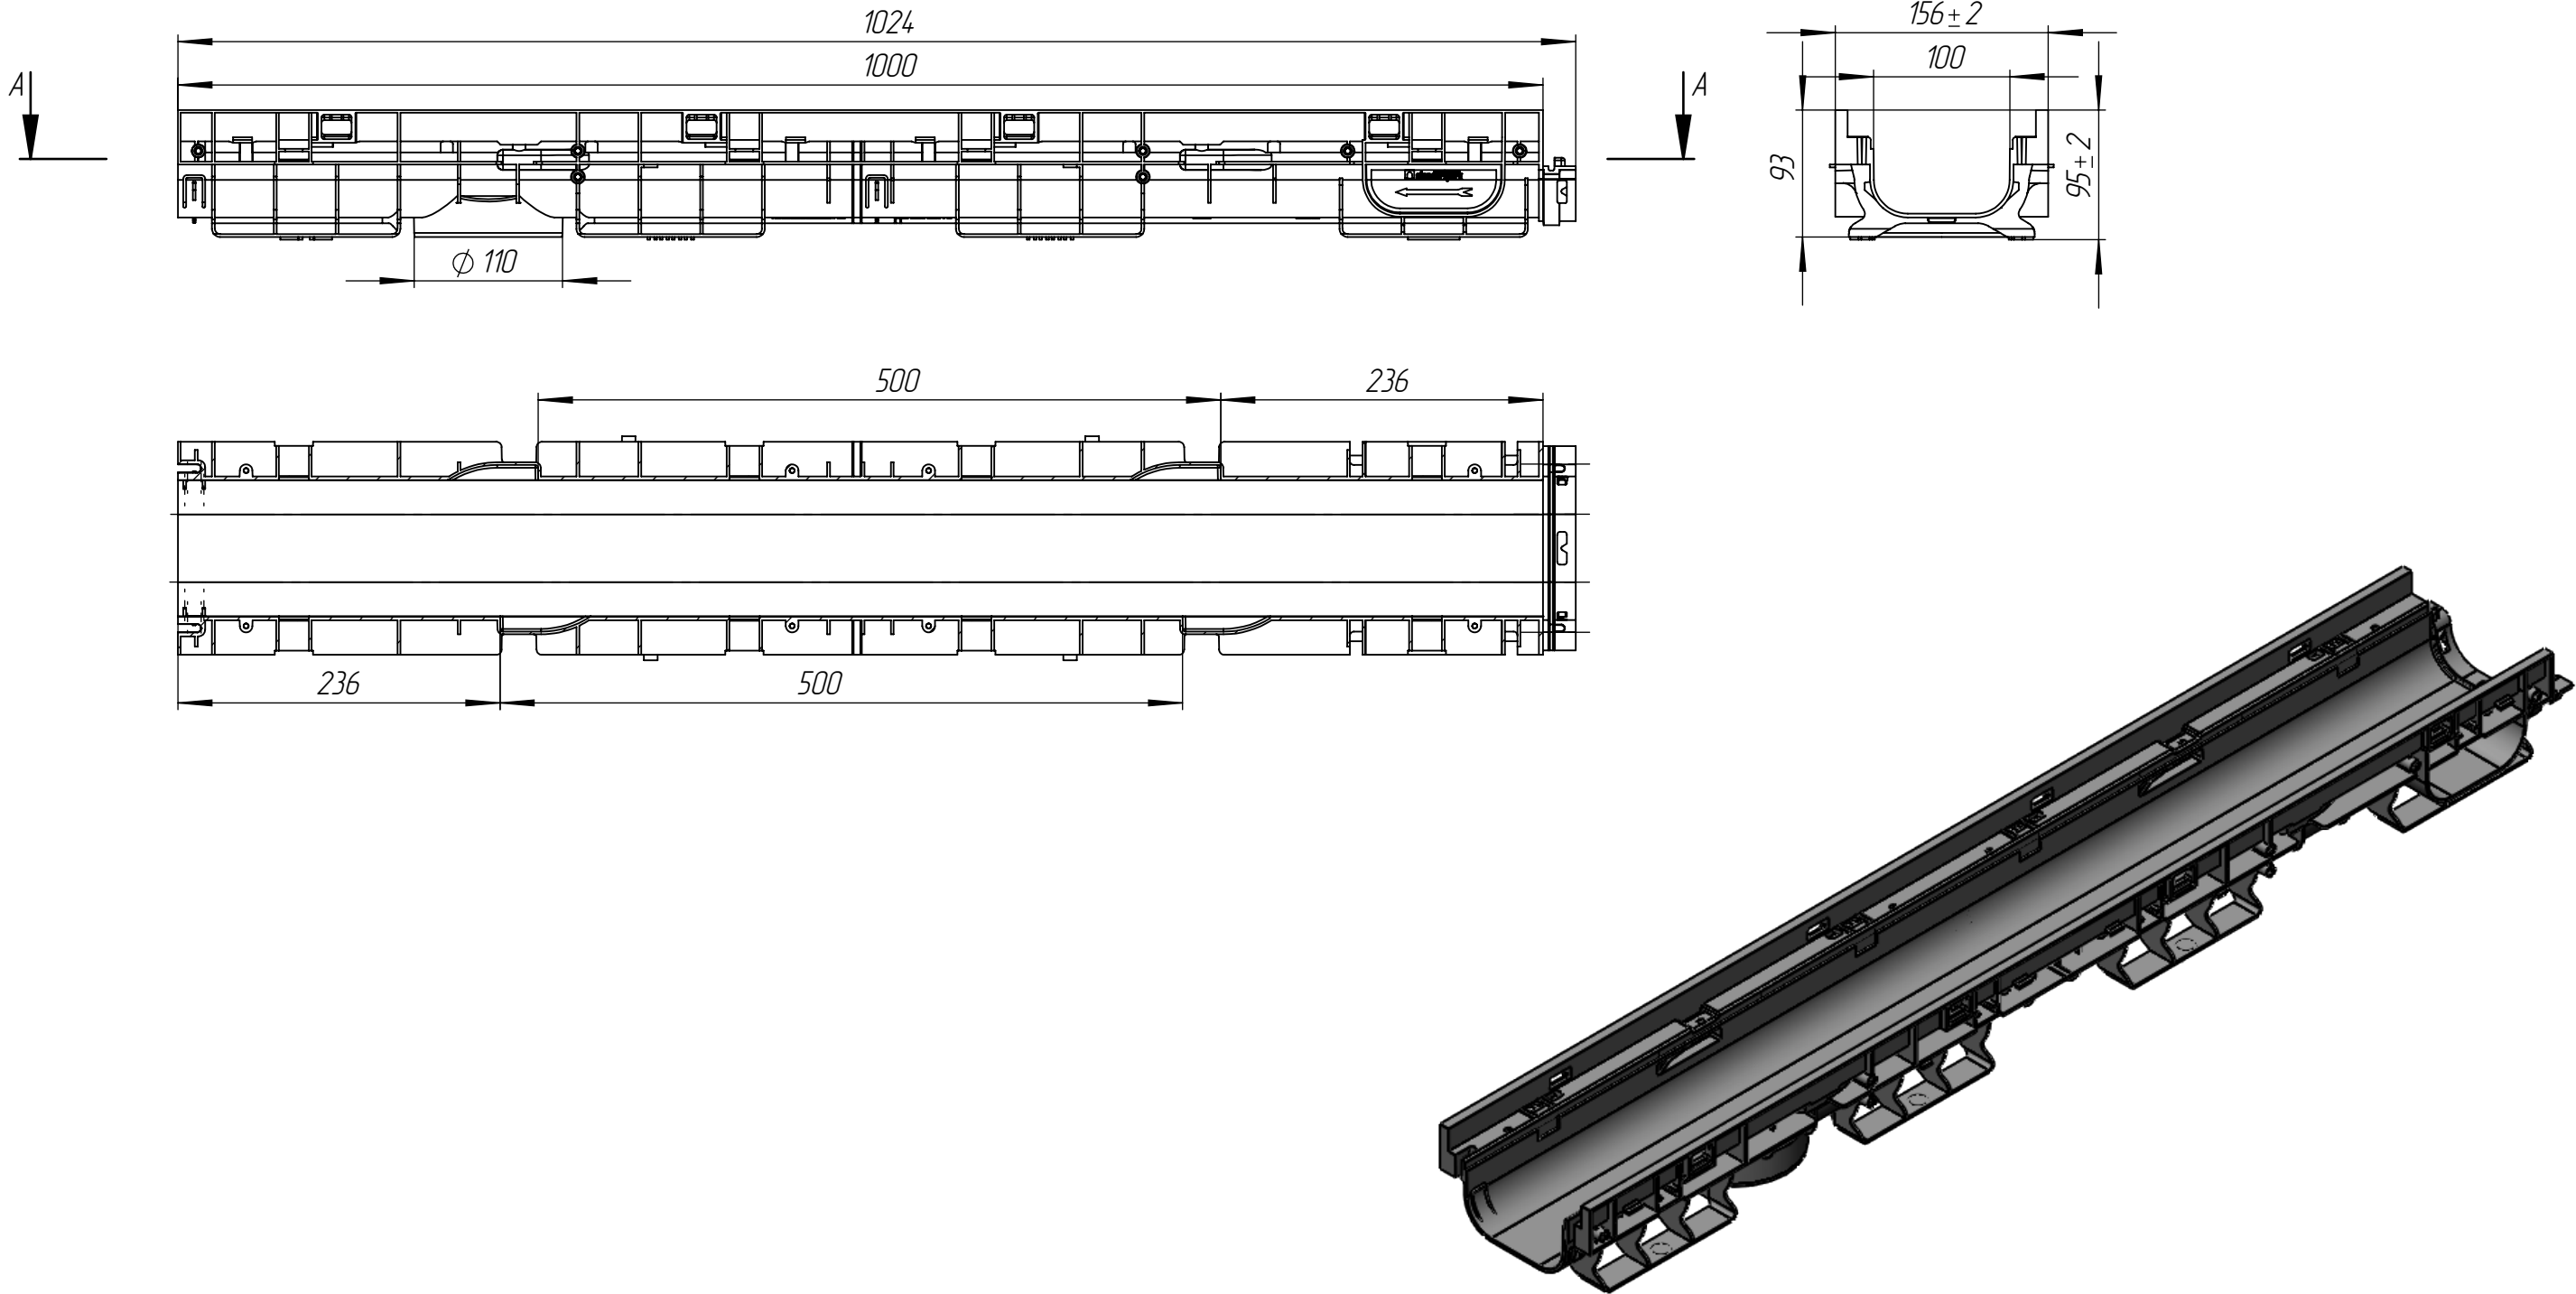

					ЛВ-10.16.10-ПП	Арм. 80101-М	
Изм./Лист	N документа	Подп.	Дата	Лоток водоотводный	Лит.	Масса	Масштаб
Разраб.	Денисова Н.А.		29.03.17			1,02	1:5
Пров.	Белецкий С.Л.						
Т. контр	Белецкий С.Л.				Лист	Листов 1	
Н. контр	Тюрина М.В.			Полипропилен ГОСТ 26996-86			
Утв.	Камышников О.А.						