
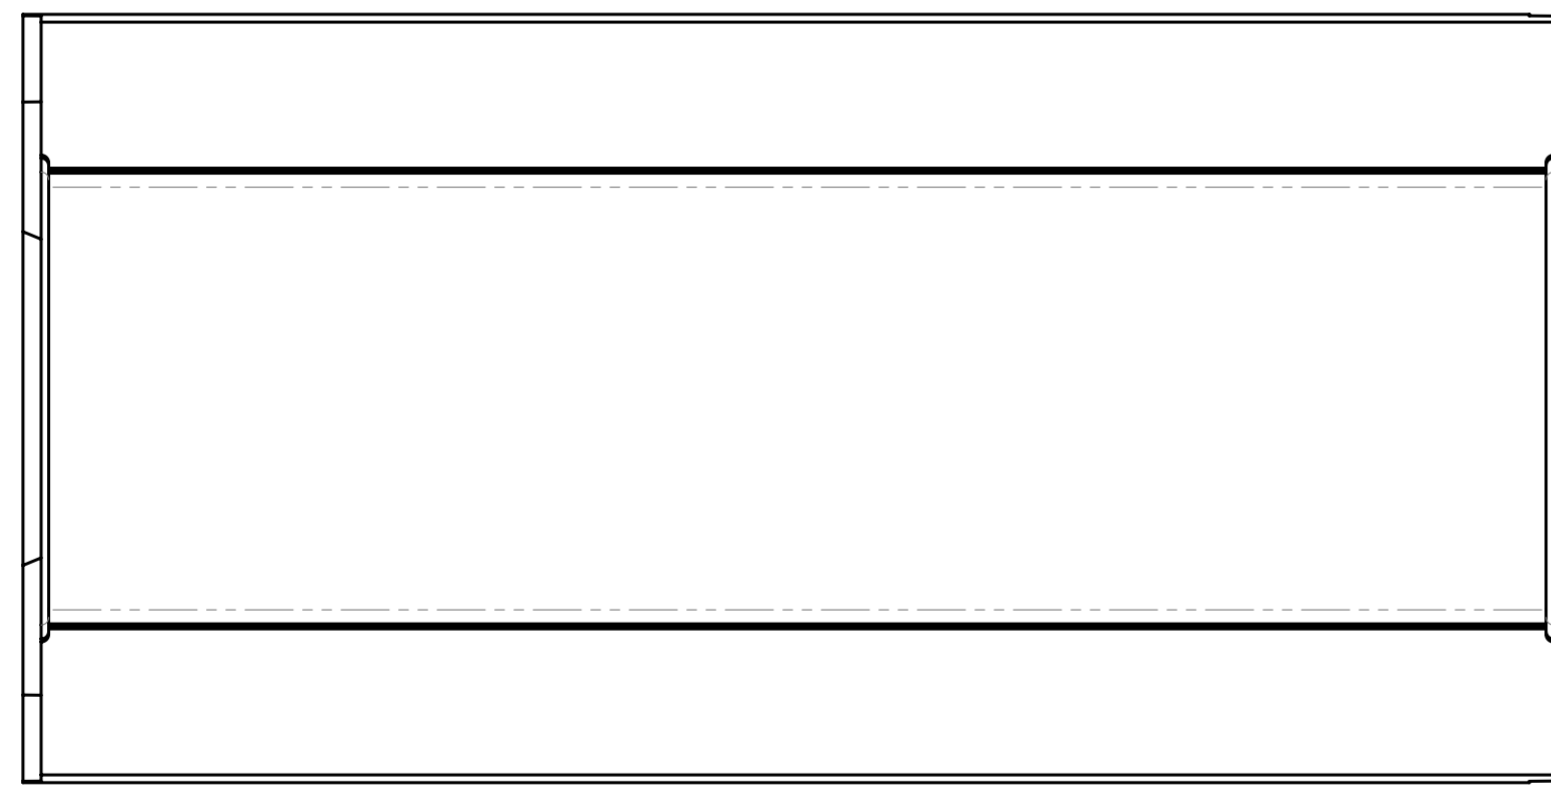


Перв. примен.
Справ. №

Изм. № подл.
Подл. и дата
Изм. № дробл.
Подл. и дата
Взам. инв.
Изм. № дробл.
Подл. и дата
Изм. № подл.

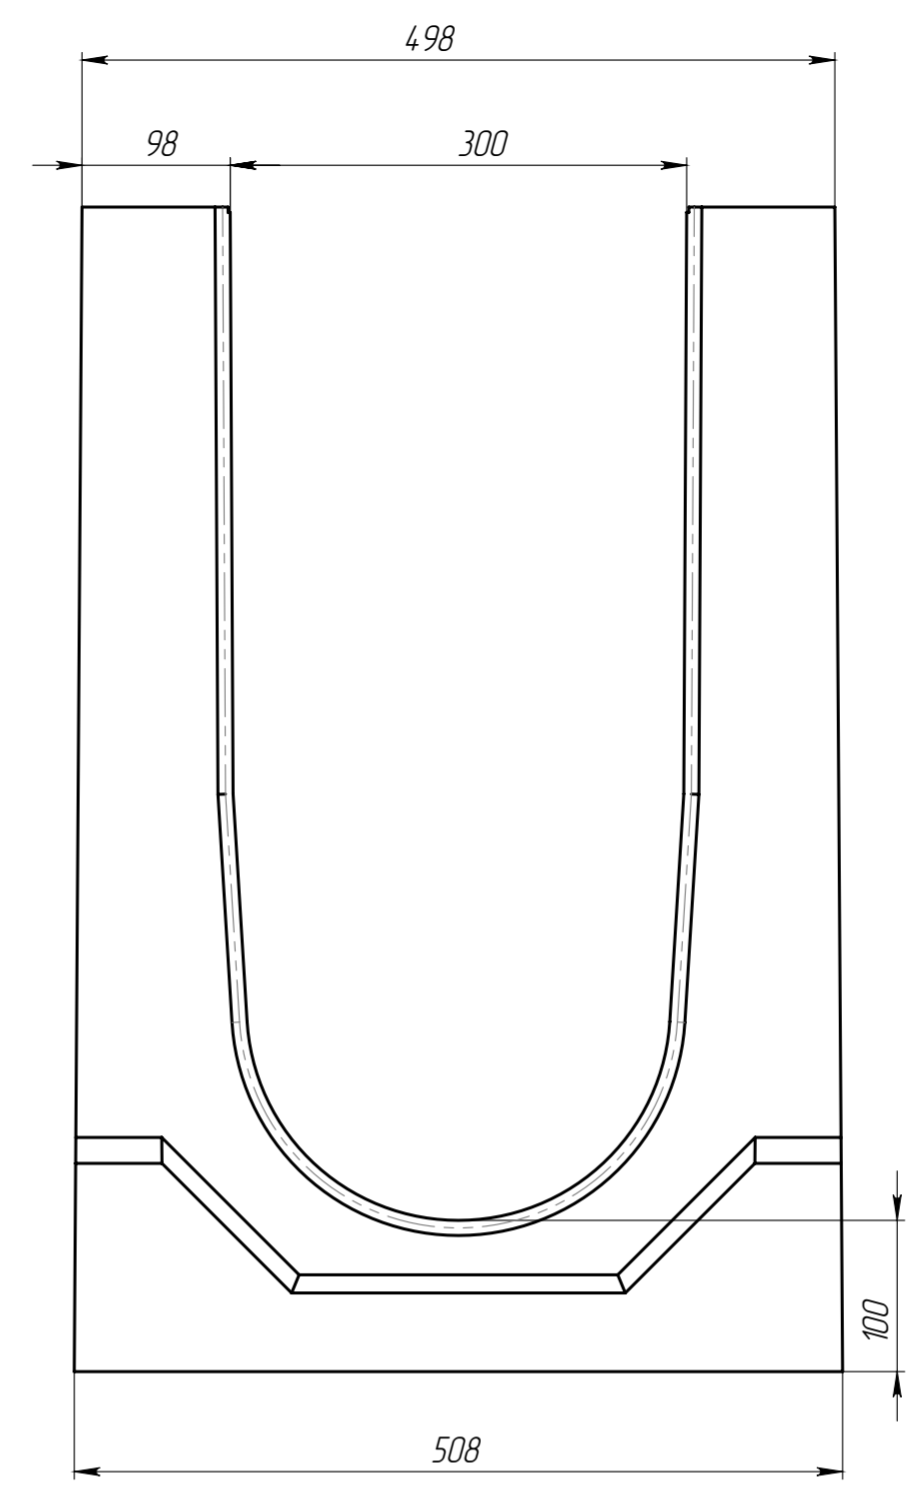

1. Допустимое отклонение фактической массы от номинальной может составлять до 10%

					Арт.											
Изм.	Лист	№ документа	Подп.	Дата	<p style="text-align: center;">Лоток водоотводный</p> <table border="1" style="width: 100%;"> <tr> <td>Лит.</td> <td>Масса</td> <td>Масштаб</td> </tr> <tr> <td></td> <td></td> <td>1:5</td> </tr> <tr> <td colspan="2">Лист</td> <td>Листов 1</td> </tr> </table>			Лит.	Масса	Масштаб			1:5	Лист		Листов 1
Лит.	Масса	Масштаб														
		1:5														
Лист		Листов 1														
Разраб.		Сметанин А.С.		04.03.20												
Проб.																
Т. контр.																
Н. контр.																
Утв.		Седова Е.А.														

Артикул	Обозначение	Н, мм	Масса, кг	Объем бетона, м.куб.
4769.8M/01	ЛВ-30.51.77-Б-БН-М-У01	770	465,6	0,1981
4769.8M/02	ЛВ-30.51.77-Б-БН-М-У02	765	463,3	0,1971
4769.8M/03	ЛВ-30.51.77-Б-БН-М-У03	760	461,0	0,1961
4769.8M/04	ЛВ-30.51.77-Б-БН-М-У04	755	458,7	0,1951
4769.8M/05	ЛВ-30.51.77-Б-БН-М-У05	750	456,4	0,1941
4769.8M/06	ЛВ-30.51.77-Б-БН-М-У06	745	454,1	0,1931
4769.8M/07	ЛВ-30.51.77-Б-БН-М-У07	740	451,8	0,1921
4769.8M/08	ЛВ-30.51.77-Б-БН-М-У08	735	449,5	0,1911
4769.8M/09	ЛВ-30.51.77-Б-БН-М-У09	730	447,2	0,1901
4769.8M/10	ЛВ-30.51.77-Б-БН-М-У10	725	444,9	0,1891
4769.8M/11	ЛВ-30.51.77-Б-БН-М-У11	720	442,6	0,1881
4769.8M/12	ЛВ-30.51.77-Б-БН-М-У12	715	440,3	0,1871
4769.8M/13	ЛВ-30.51.77-Б-БН-М-У13	710	438,0	0,1861
4769.8M/14	ЛВ-30.51.77-Б-БН-М-У14	705	435,7	0,1851
4769.8M/15	ЛВ-30.51.77-Б-БН-М-У15	700	433,4	0,1841
4769.8M/16	ЛВ-30.51.77-Б-БН-М-У16	695	431,1	0,1831
4769.8M/17	ЛВ-30.51.77-Б-БН-М-У17	690	428,8	0,1821
4769.8M/18	ЛВ-30.51.77-Б-БН-М-У18	685	426,5	0,1811
4769.8M/19	ЛВ-30.51.77-Б-БН-М-У19	680	424,2	0,1801
4769.8M/20	ЛВ-30.51.77-Б-БН-М-У20	675	421,9	0,1791
4769.8M/21	ЛВ-30.51.77-Б-БН-М-У21	670	419,6	0,1781
4769.8M/22	ЛВ-30.51.77-Б-БН-М-У22	665	417,3	0,1771
4769.8M/23	ЛВ-30.51.77-Б-БН-М-У23	660	415,0	0,1761
4769.8M/24	ЛВ-30.51.77-Б-БН-М-У24	655	412,7	0,1751
4769.8M/25	ЛВ-30.51.77-Б-БН-М-У25	650	410,4	0,1741
4769.8M/26	ЛВ-30.51.77-Б-БН-М-У26	645	408,1	0,1731
4769.8M/27	ЛВ-30.51.77-Б-БН-М-У27	640	405,8	0,1721
4769.8M/28	ЛВ-30.51.77-Б-БН-М-У28	635	403,5	0,1711
4769.8M/29	ЛВ-30.51.77-Б-БН-М-У29	630	401,2	0,1701
4769.8M/30	ЛВ-30.51.77-Б-БН-М-У30	625	398,9	0,1691
4769.8M/31	ЛВ-30.51.77-Б-БН-М-У31	620	396,6	0,1681
4769.8M/32	ЛВ-30.51.77-Б-БН-М-У32	615	394,3	0,1671
4769.8M/33	ЛВ-30.51.77-Б-БН-М-У33	610	392,0	0,1661
4769.8M/34	ЛВ-30.51.77-Б-БН-М-У34	605	389,7	0,1651
4769.8M/35	ЛВ-30.51.77-Б-БН-М-У35	600	387,4	0,1641
4769.8M/36	ЛВ-30.51.77-Б-БН-М-У36	595	385,1	0,1631
4769.8M/37	ЛВ-30.51.77-Б-БН-М-У37	590	382,8	0,1621
4769.8M/38	ЛВ-30.51.77-Б-БН-М-У38	585	380,5	0,1611
4769.8M/39	ЛВ-30.51.77-Б-БН-М-У39	580	378,2	0,1601
4769.8M/40	ЛВ-30.51.77-Б-БН-М-У40	575	375,9	0,1591

4769.8M/41	ЛВ-30.51.77-Б-БН-М-У41	570	373,6	0,1581
4769.8M/42	ЛВ-30.51.77-Б-БН-М-У42	565	371,3	0,1571
4769.8M/43	ЛВ-30.51.77-Б-БН-М-У43	560	369,0	0,1561
4769.8M/44	ЛВ-30.51.77-Б-БН-М-У44	555	366,7	0,1551
4769.8M/45	ЛВ-30.51.77-Б-БН-М-У45	550	364,4	0,1541
4769.8M/46	ЛВ-30.51.77-Б-БН-М-У46	545	362,1	0,1531
4769.8M/47	ЛВ-30.51.77-Б-БН-М-У47	540	359,8	0,1521
4769.8M/48	ЛВ-30.51.77-Б-БН-М-У48	535	357,5	0,1511
4769.8M/49	ЛВ-30.51.77-Б-БН-М-У49	530	355,2	0,1501
4769.8M/50	ЛВ-30.51.77-Б-БН-М-У50	525	352,9	0,1491
4769.8M/51	ЛВ-30.51.77-Б-БН-М-У51	520	350,6	0,1481
4769.8M/52	ЛВ-30.51.77-Б-БН-М-У52	515	348,3	0,1471
4769.8M/53	ЛВ-30.51.77-Б-БН-М-У53	510	346,0	0,1461
4769.8M/54	ЛВ-30.51.77-Б-БН-М-У54	505	343,7	0,1451
4769.8M/55	ЛВ-30.51.77-Б-БН-М-У55	500	341,4	0,1441
4769.8M/56	ЛВ-30.51.77-Б-БН-М-У56	495	339,1	0,1431
4769.8M/57	ЛВ-30.51.77-Б-БН-М-У57	490	336,8	0,1421
4769.8M/58	ЛВ-30.51.77-Б-БН-М-У58	485	334,5	0,1411
4769.8M/59	ЛВ-30.51.77-Б-БН-М-У59	480	332,2	0,1401
4769.8M/60	ЛВ-30.51.77-Б-БН-М-У60	475	329,9	0,1391
4769.8M/61	ЛВ-30.51.77-Б-БН-М-У61	470	327,6	0,1381
4769.8M/62	ЛВ-30.51.77-Б-БН-М-У62	465	325,3	0,1371
4769.8M/63	ЛВ-30.51.77-Б-БН-М-У63	460	323,0	0,1361
4769.8M/64	ЛВ-30.51.77-Б-БН-М-У64	455	320,7	0,1351
4769.8M/65	ЛВ-30.51.77-Б-БН-М-У65	450	318,4	0,1341
4769.8M/66	ЛВ-30.51.77-Б-БН-М-У66	445	316,1	0,1331
4769.8M/67	ЛВ-30.51.77-Б-БН-М-У67	440	313,8	0,1321
4769.8M/68	ЛВ-30.51.77-Б-БН-М-У68	435	311,5	0,1311
4769.8M/69	ЛВ-30.51.77-Б-БН-М-У69	430	309,2	0,1301
4769.8M/70	ЛВ-30.51.77-Б-БН-М-У70	425	306,9	0,1291
4769.8M/71	ЛВ-30.51.77-Б-БН-М-У71	420	304,6	0,1281
4769.8M/72	ЛВ-30.51.77-Б-БН-М-У72	415	302,3	0,1271
4769.8M/73	ЛВ-30.51.77-Б-БН-М-У73	410	300,0	0,1261
4769.8M/74	ЛВ-30.51.77-Б-БН-М-У74	405	297,7	0,1251
4769.8M/75	ЛВ-30.51.77-Б-БН-М-У75	400	295,4	0,1241
4769.8M/76	ЛВ-30.51.77-Б-БН-М-У76	395	293,1	0,1231
4769.8M/77	ЛВ-30.51.77-Б-БН-М-У77	390	290,8	0,1221
4769.8M/78	ЛВ-30.51.77-Б-БН-М-У78	385	288,5	0,1211
4769.8M/79	ЛВ-30.51.77-Б-БН-М-У79	380	286,2	0,1201
4769.8M/80	ЛВ-30.51.77-Б-БН-М-У80	375	283,9	0,1191
4769.8M/81	ЛВ-30.51.77-Б-БН-М-У81	370	281,6	0,1181
4769.8M/82	ЛВ-30.51.77-Б-БН-М-У82	365	279,3	0,1171
4769.8M/83	ЛВ-30.51.77-Б-БН-М-У83	360	277,0	0,1161

4769.8M/84	ЛВ-30.51.77-Б-БН-М-У84	355	274,7	0,1151
4769.8M/85	ЛВ-30.51.77-Б-БН-М-У85	350	272,4	0,1141
4769.8M/86	ЛВ-30.51.77-Б-БН-М-У86	345	270,1	0,1131
4769.8M/87	ЛВ-30.51.77-Б-БН-М-У87	340	267,8	0,1121
4769.8M/88	ЛВ-30.51.77-Б-БН-М-У88	335	265,5	0,1111
4769.8M/89	ЛВ-30.51.77-Б-БН-М-У89	330	263,2	0,1101
4769.8M/90	ЛВ-30.51.77-Б-БН-М-У90	325	260,9	0,1091
4769.8M/91	ЛВ-30.51.77-Б-БН-М-У91	320	258,6	0,1081
4769.8M/92	ЛВ-30.51.77-Б-БН-М-У92	315	256,3	0,1071
4769.8M/93	ЛВ-30.51.77-Б-БН-М-У93	310	254,0	0,1061
4769.8M/94	ЛВ-30.51.77-Б-БН-М-У94	305	251,7	0,1051
4769.8M/95	ЛВ-30.51.77-Б-БН-М-У95	300	249,4	0,1041
4769.8M/96	ЛВ-30.51.77-Б-БН-М-У96	295	247,1	0,1031
4769.8M/97	ЛВ-30.51.77-Б-БН-М-У97	290	244,8	0,1021
4769.8M/98	ЛВ-30.51.77-Б-БН-М-У98	285	242,5	0,1011
4769.8M/99	ЛВ-30.51.77-Б-БН-М-У99	280	240,2	0,1001
4769.8M/100	ЛВ-30.51.77-Б-БН-М-У100	275	237,9	0,0991

1. Допустимое отклонение фактической массы от номинальной может составлять до 10%

					Арт.		
					Лист	Масса	Масштаб
Изм.	Лист	N документа	Подп.	Дата			1:5
Разраб.		Сметанин А.С.		04.03.20			
Проб.					Лист	Листов 1	
Т. контр.							
Н. контр.							
Утв.							

