


Столбик сигнальный
 дорожный С2
 для многократного
 использования при
 повторной установке
 для установки на
 обочине -тип О
 для установки на
 проезжей части -тип П
 тело белого цвета
 вертикальная наклонная
 разметка черного цвета
 световозвращающий
 элемент КД1
 двусторонний R1
 С20-КД1КБІІR1
 С2П-КД1КБІІR1

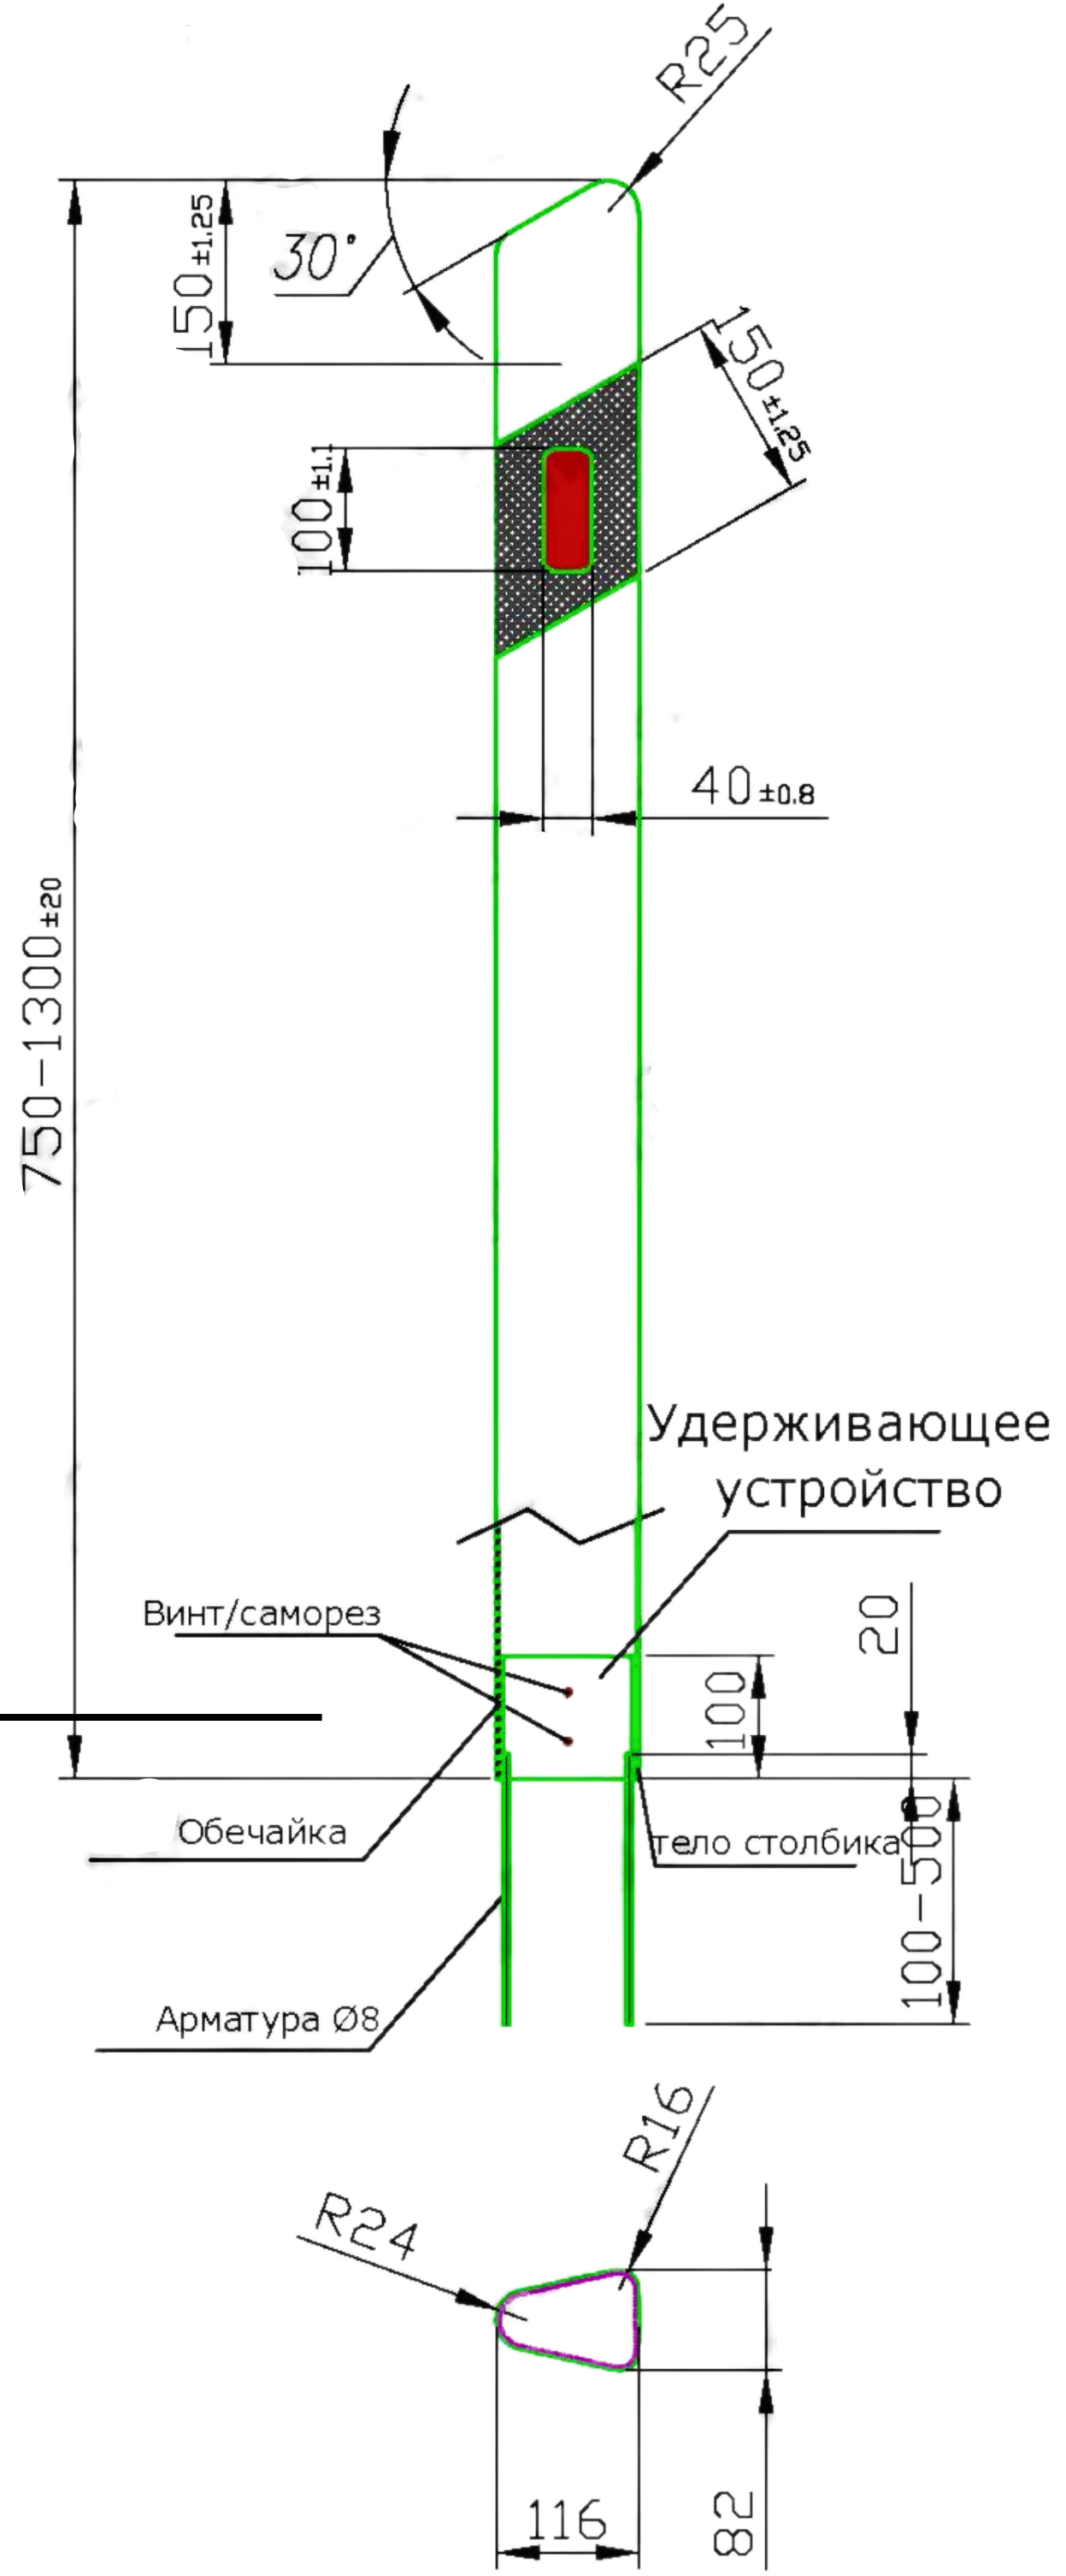

Быстросъемное
 соединение
 винт

Сечение
 треугольник

- ГОСТ 25347-82 (ЕСКД ЕСДП)
- Неуказанные пред. откл. H16;h16;IT16/2

С20/С2П-Т Столбик сигнальный дорожный	ГОСТ 32843-2014 ГОСТ 32866-2014 ГОСТ 50970-2011		
	лист	масса	масштаб
	лист	листов	1
	ТОПАЗ		