
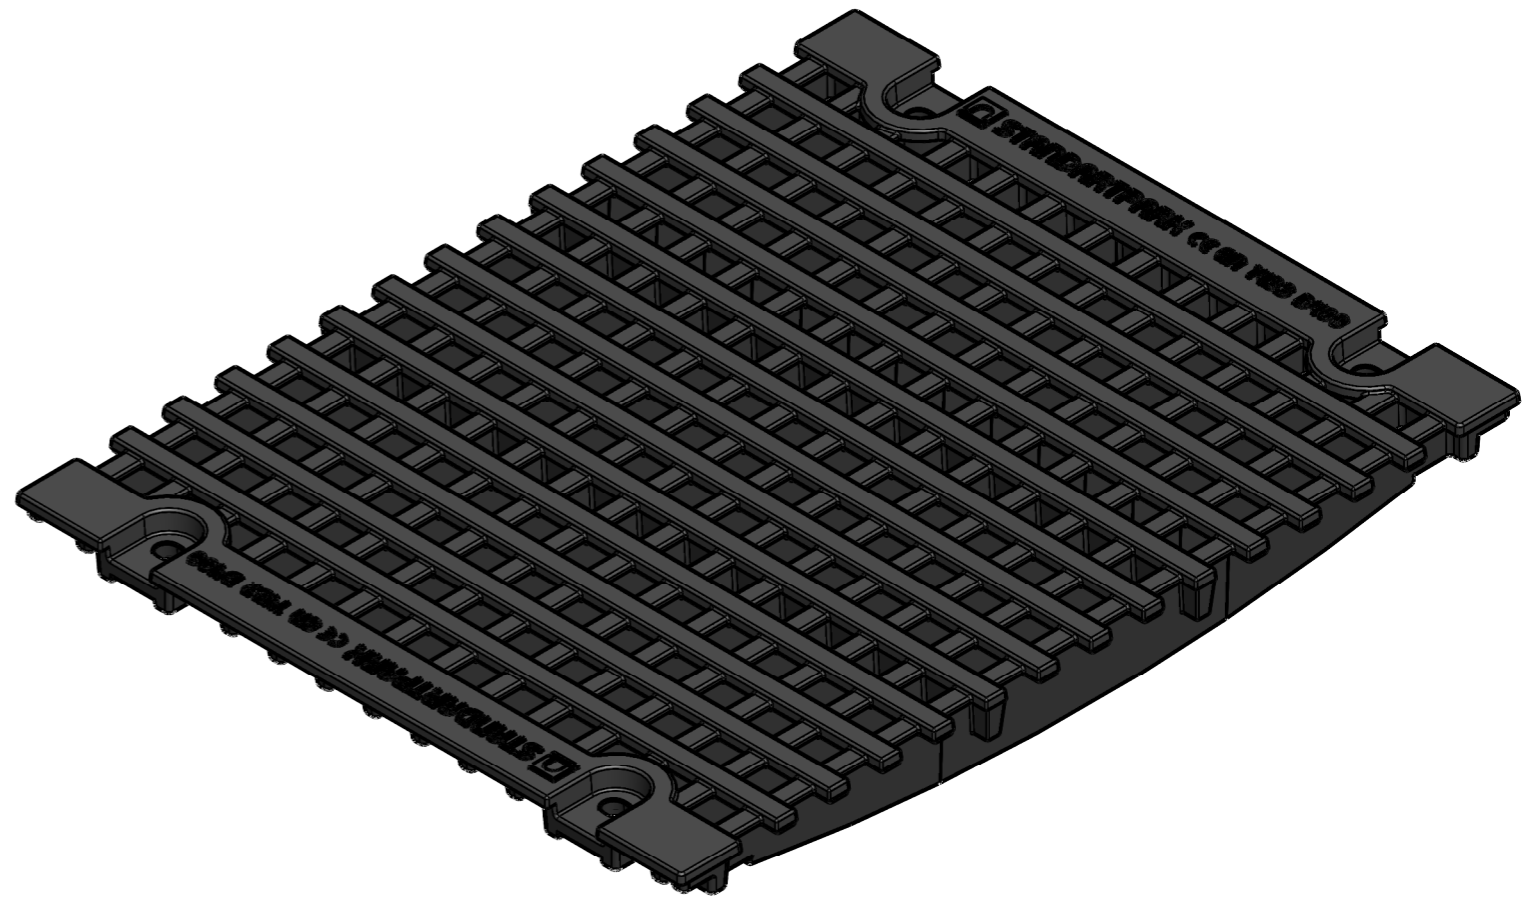
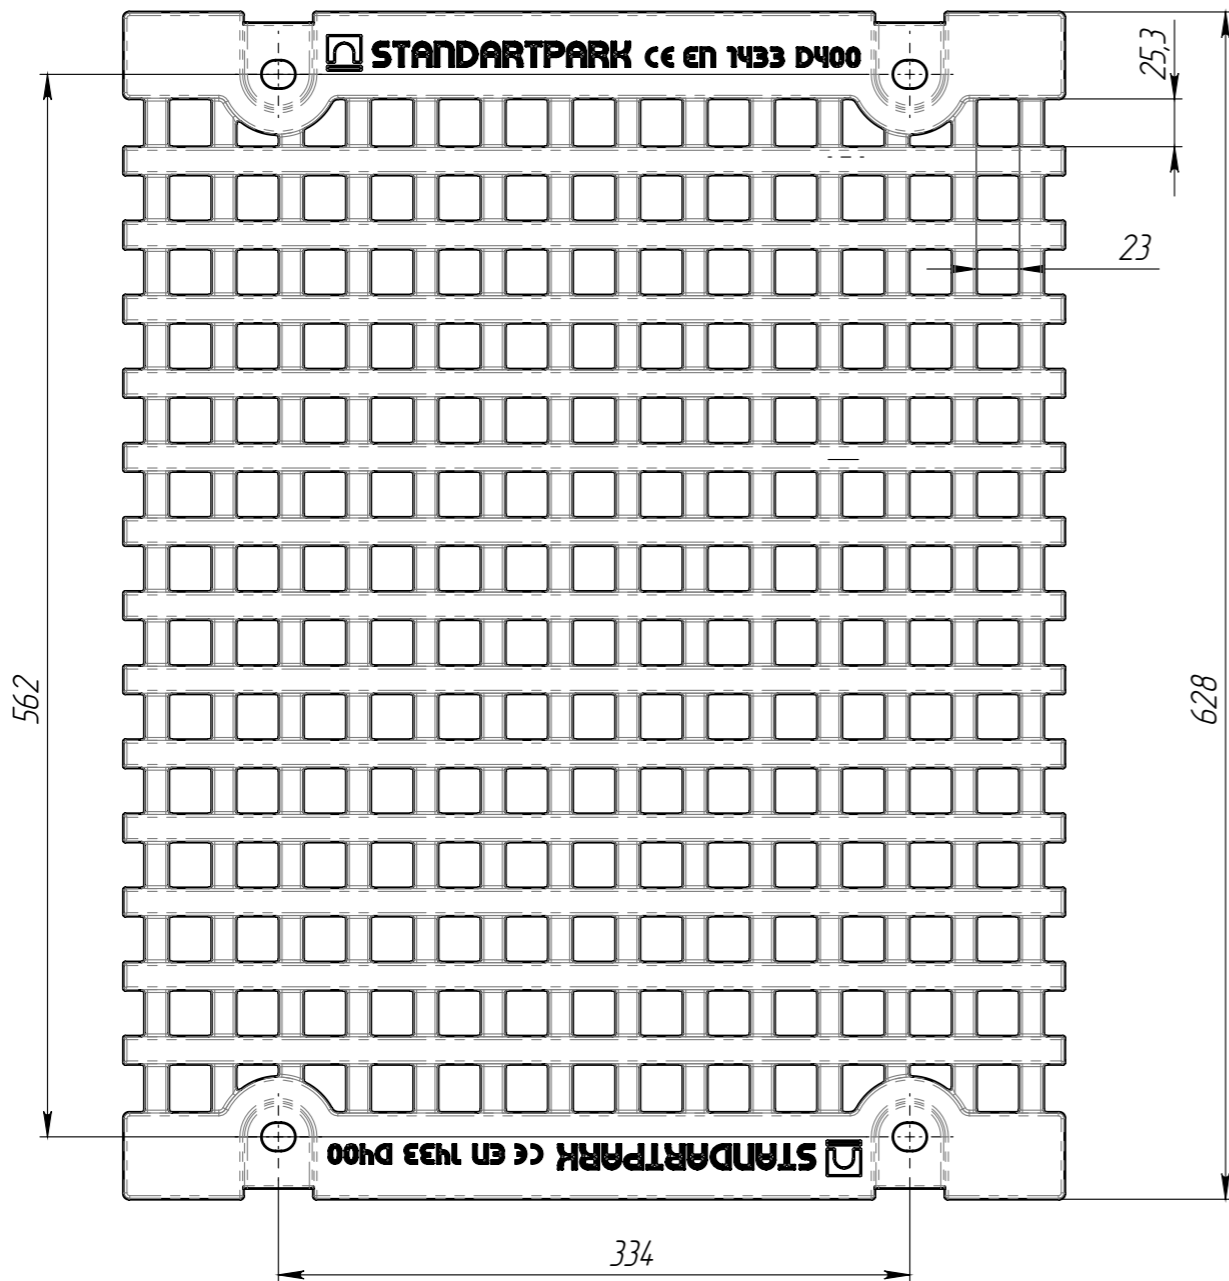
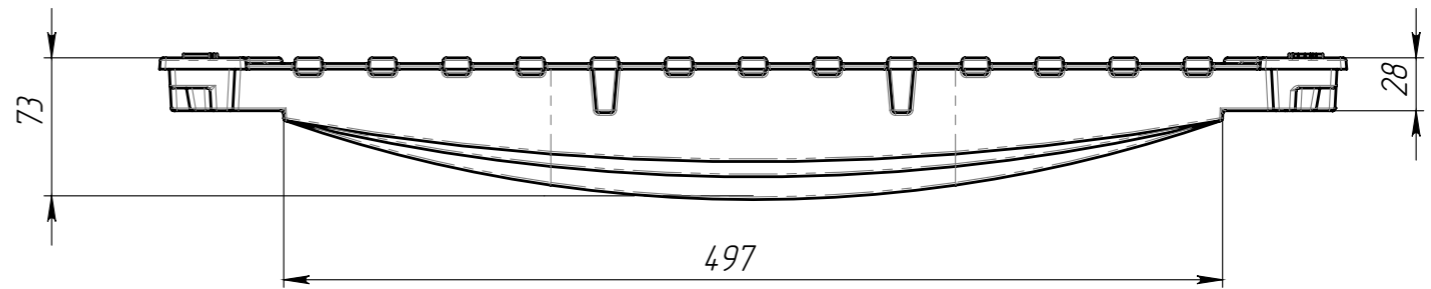


PB-50.63.50-B4-Y4-LB

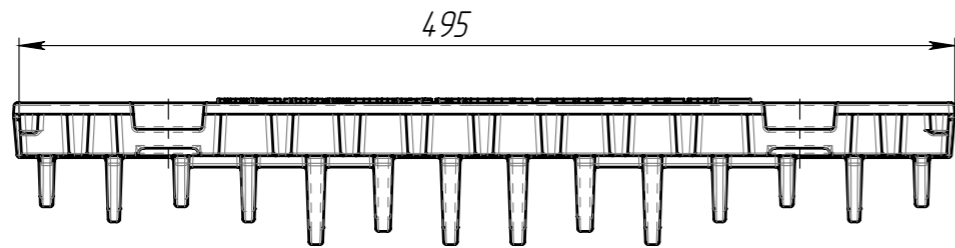

1. Площадь водозаборных щелей 1140 см²
2. Согласно ГОСТ 26645-85 для отливки от 10 до 40 кг 9 класса точности отклонение фактической массы от номинальной может составлять до 8%

					PB-50.63.50-B4-Y4-LB			Арт. 29404
Изм.	Лист	№ документа	Подп.	Дата	Решетка водоприемная	Лит.	Масса	Масштаб
Разраб.	Сметанин А.С.						35.32	1:4
Проб.						Лист	Листов 1	
Т. контр.								
Н. контр.					B4 50 ГОСТ 7293-85			
Утв.	Седова Е.А.							

Перв. примен.

Справ. №

Подп. и дата

Изм. № дудл.

Взам изв.

Подп. и дата

Изм. № подл.