
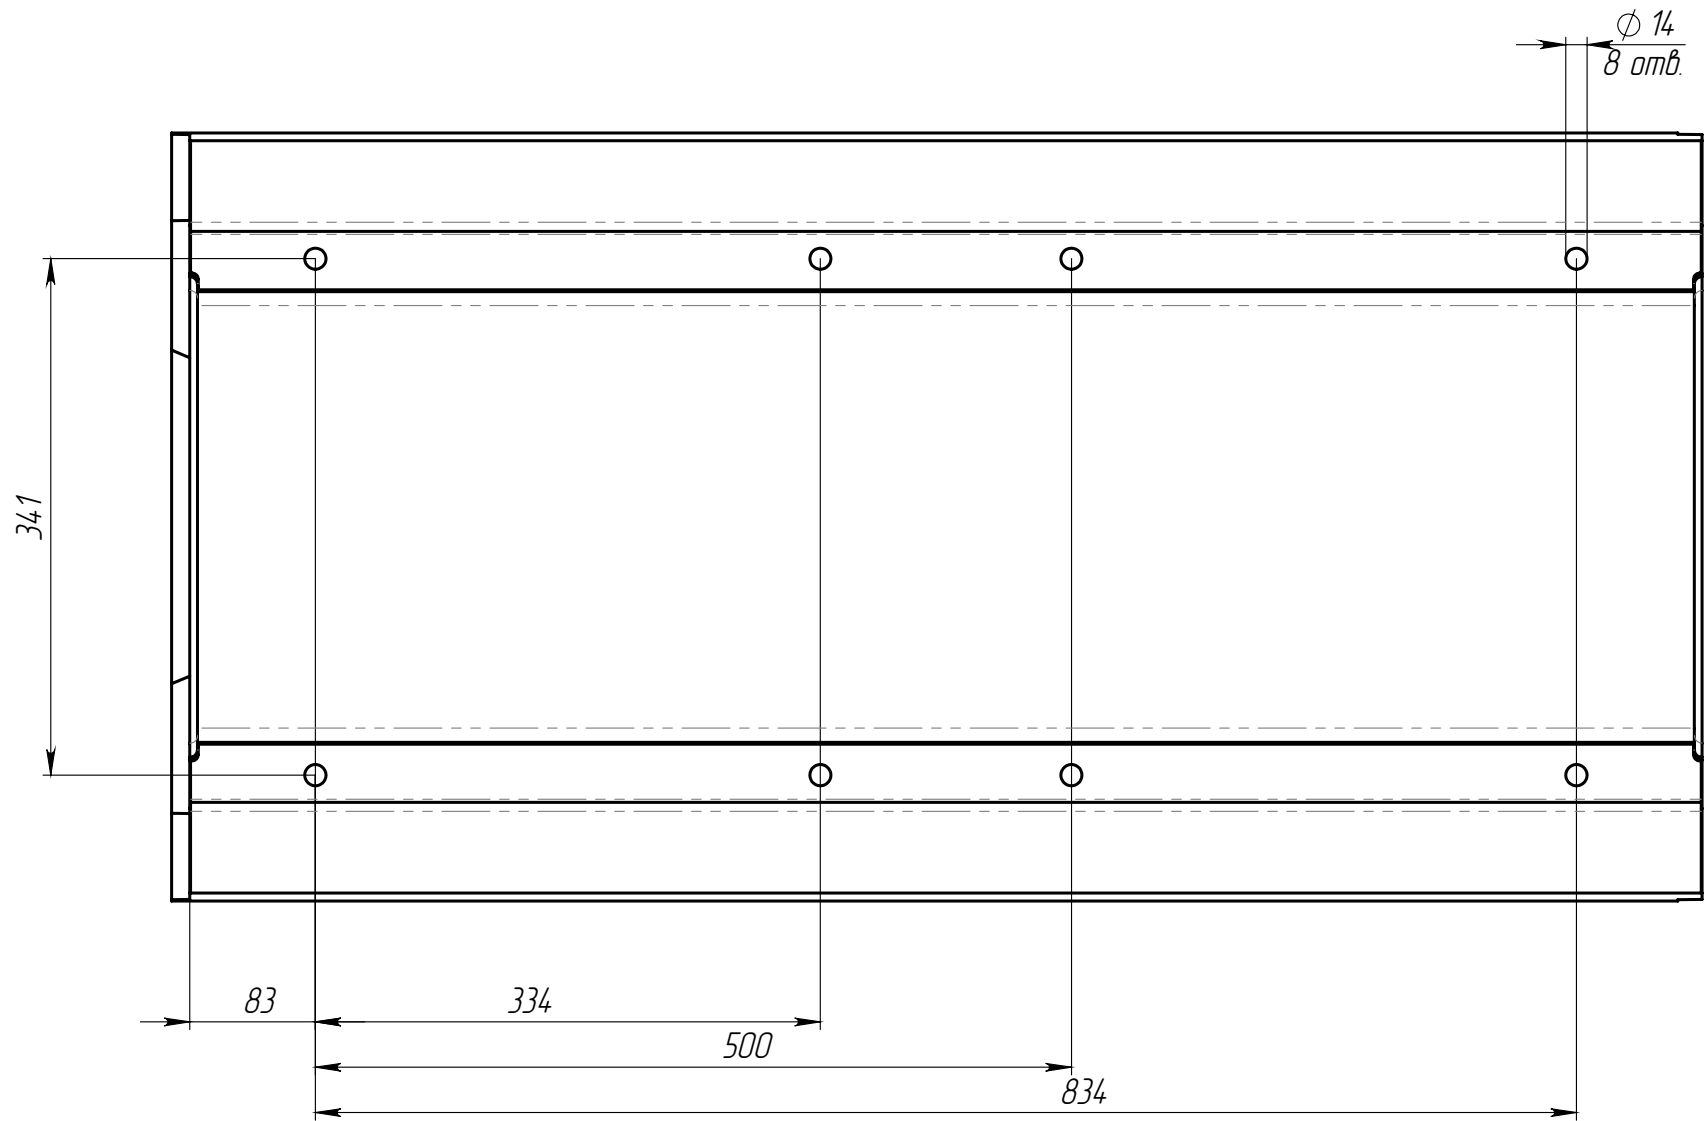
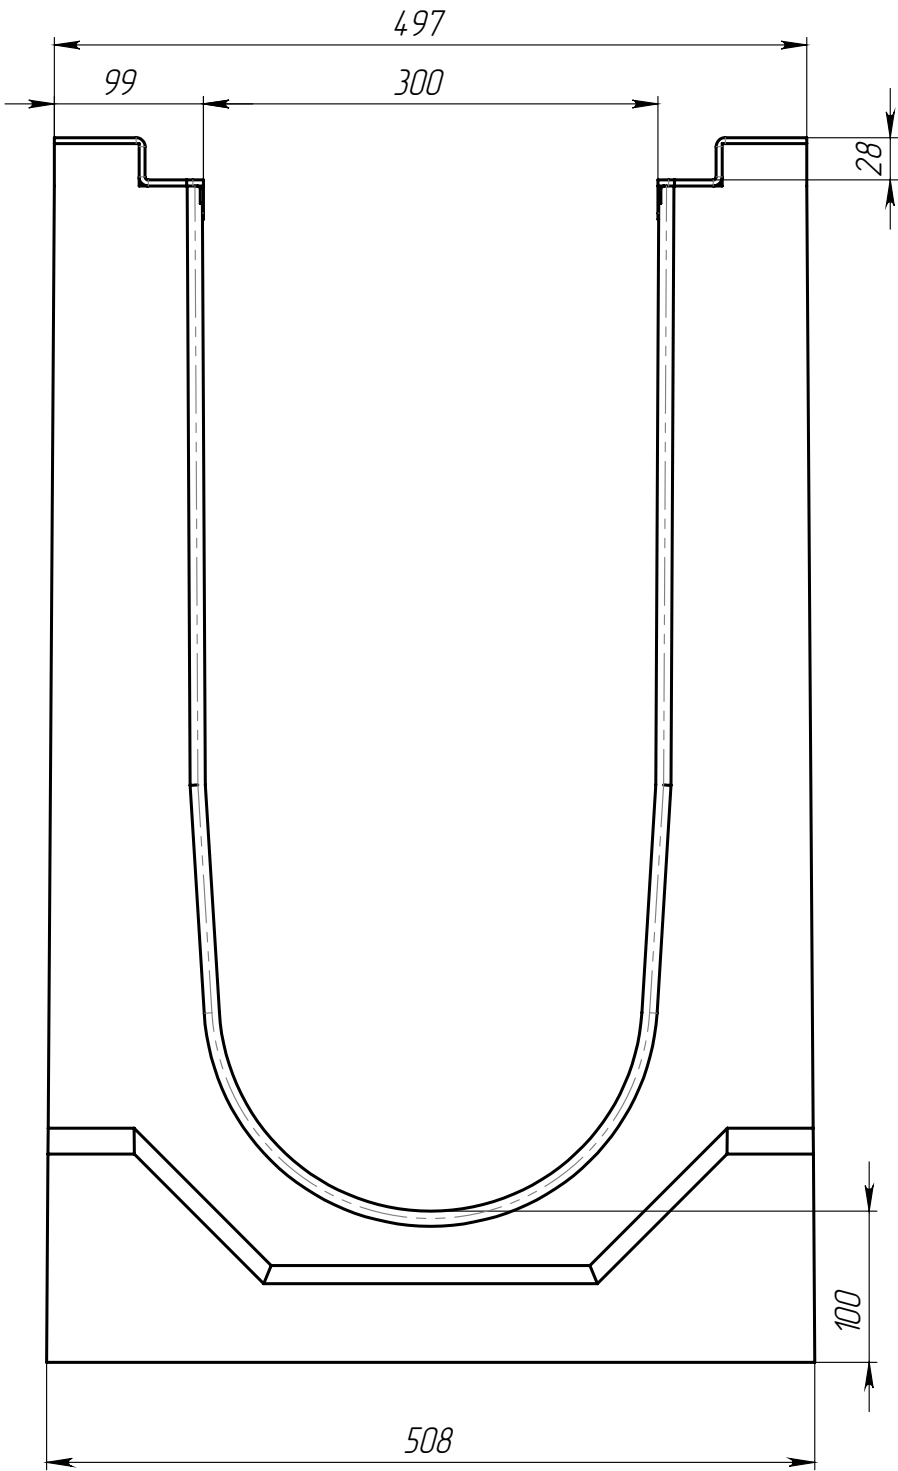


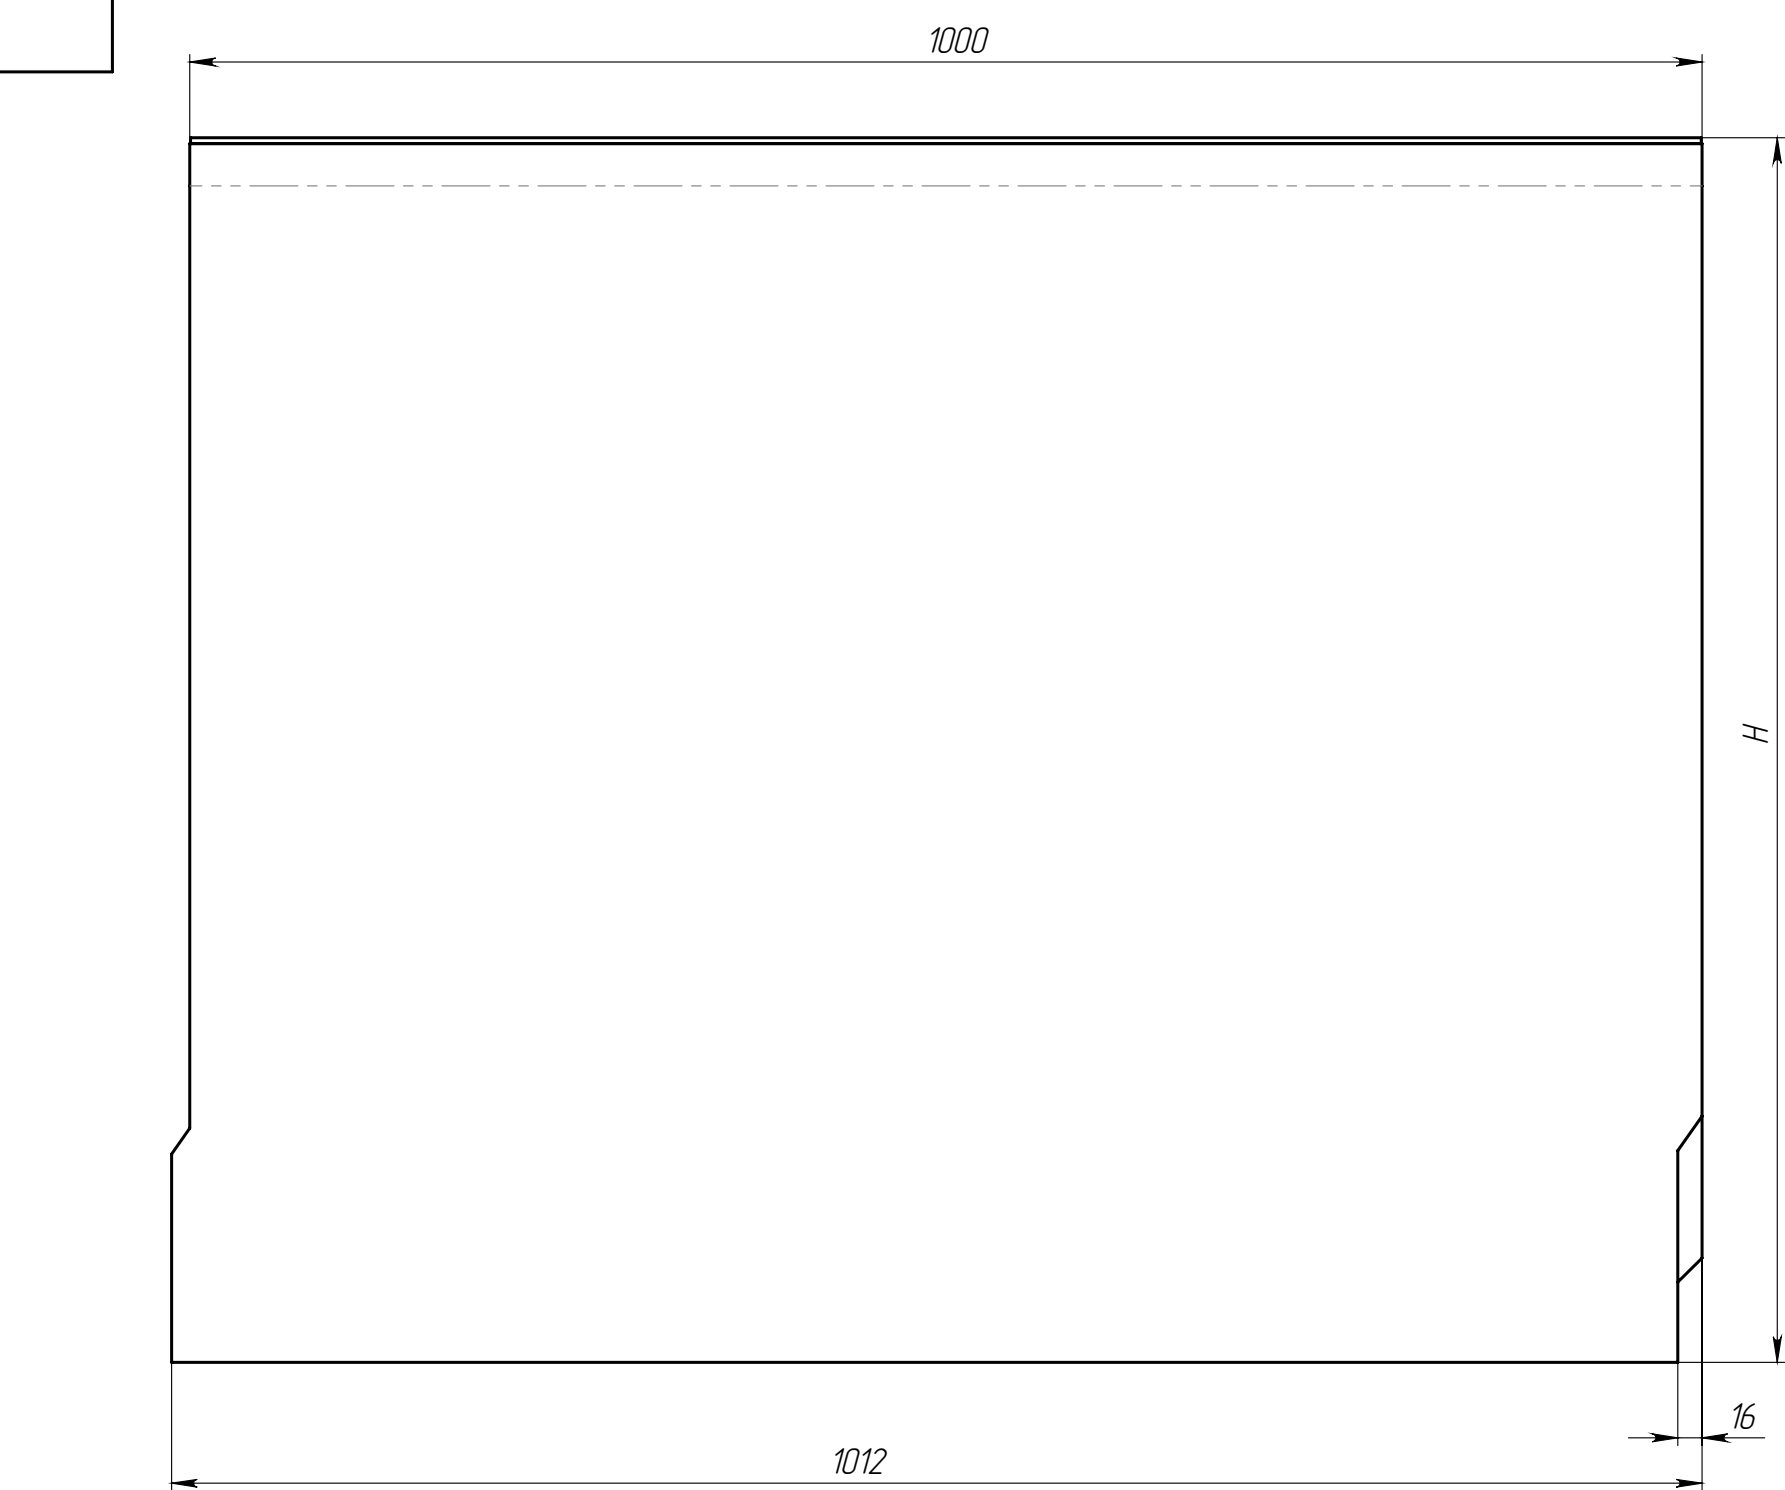

1. Допустимое отклонение фактической массы от номинальной может составлять до 10%

									Арт.	
						<i>Лоток водоотводный</i>	<i>Лит.</i>	<i>Масса</i>	<i>Масштаб</i>	
<i>Изм./Лист</i>	<i>№ документа</i>		<i>Подп.</i>	<i>Дата</i>					1:5	
<i>Разраб.</i>	<i>Сметанин А.С.</i>			<i>04.03.20</i>						
<i>Пров.</i>										
<i>Т. контр</i>							<i>Лист</i>	<i>Листов 1</i>		
<i>Н. контр</i>						<i>Бетон В35 СТО 72566411-102-2012</i>		standartpark		
<i>Утв.</i>	<i>Седова Е.А.</i>									

Перв. примен.

Справ. №

Инд. № подл.

Взам. инд.

Инд. № дудл.

Подп. и дата

Артикул

Обозначение

Н, мм

Масса, кг

Объем бетона, м.куб.

4760.8М/01	ЛВ-30.51.81-Б-М-У01	810	484,0	0,2024
4760.8М/02	ЛВ-30.51.81-Б-М-У02	805	481,6	0,2014
4760.8М/03	ЛВ-30.51.81-Б-М-У03	800	479,2	0,2004
4760.8М/04	ЛВ-30.51.81-Б-М-У04	795	476,8	0,1994
4760.8М/05	ЛВ-30.51.81-Б-М-У05	790	474,4	0,1984
4760.8М/06	ЛВ-30.51.81-Б-М-У06	785	472,0	0,1974
4760.8М/07	ЛВ-30.51.81-Б-М-У07	780	469,6	0,1964
4760.8М/08	ЛВ-30.51.81-Б-М-У08	775	467,2	0,1954
4760.8М/09	ЛВ-30.51.81-Б-М-У09	770	464,8	0,1944
4760.8М/10	ЛВ-30.51.81-Б-М-У10	765	462,4	0,1934
4760.8М/11	ЛВ-30.51.81-Б-М-У11	760	460,0	0,1924
4760.8М/12	ЛВ-30.51.81-Б-М-У12	755	457,6	0,1914
4760.8М/13	ЛВ-30.51.81-Б-М-У13	750	455,2	0,1904
4760.8М/14	ЛВ-30.51.81-Б-М-У14	745	452,8	0,1894
4760.8М/15	ЛВ-30.51.81-Б-М-У15	740	450,4	0,1884
4760.8М/16	ЛВ-30.51.81-Б-М-У16	735	448,0	0,1874
4760.8М/17	ЛВ-30.51.81-Б-М-У17	730	445,6	0,1864
4760.8М/18	ЛВ-30.51.81-Б-М-У18	725	443,2	0,1854
4760.8М/19	ЛВ-30.51.81-Б-М-У19	720	440,8	0,1844
4760.8М/20	ЛВ-30.51.81-Б-М-У20	715	438,4	0,1834
4760.8М/21	ЛВ-30.51.81-Б-М-У21	710	436,0	0,1824
4760.8М/22	ЛВ-30.51.81-Б-М-У22	705	433,6	0,1814
4760.8М/23	ЛВ-30.51.81-Б-М-У23	700	431,2	0,1804
4760.8М/24	ЛВ-30.51.81-Б-М-У24	695	428,8	0,1794
4760.8М/25	ЛВ-30.51.81-Б-М-У25	690	426,4	0,1784
4760.8М/26	ЛВ-30.51.81-Б-М-У26	685	424,0	0,1774
4760.8М/27	ЛВ-30.51.81-Б-М-У27	680	421,6	0,1764
4760.8М/28	ЛВ-30.51.81-Б-М-У28	675	419,2	0,1754
4760.8М/29	ЛВ-30.51.81-Б-М-У29	670	416,8	0,1744
4760.8М/30	ЛВ-30.51.81-Б-М-У30	665	414,4	0,1734
4760.8М/31	ЛВ-30.51.81-Б-М-У31	660	412,0	0,1724
4760.8М/32	ЛВ-30.51.81-Б-М-У32	655	409,6	0,1714
4760.8М/33	ЛВ-30.51.81-Б-М-У33	650	407,2	0,1704
4760.8М/34	ЛВ-30.51.81-Б-М-У34	645	404,8	0,1694
4760.8М/35	ЛВ-30.51.81-Б-М-У35	640	402,4	0,1684
4760.8М/36	ЛВ-30.51.81-Б-М-У36	635	400,0	0,1674
4760.8М/37	ЛВ-30.51.81-Б-М-У37	630	397,6	0,1664
4760.8М/38	ЛВ-30.51.81-Б-М-У38	625	395,2	0,1654
4760.8М/39	ЛВ-30.51.81-Б-М-У39	620	392,8	0,1644
4760.8М/40	ЛВ-30.51.81-Б-М-У40	615	390,4	0,1634

4760.8М/41	ЛВ-30.51.81-Б-М-У41	610	388,0	0,1624
4760.8М/42	ЛВ-30.51.81-Б-М-У42	605	385,6	0,1614
4760.8М/43	ЛВ-30.51.81-Б-М-У43	600	383,2	0,1604
4760.8М/44	ЛВ-30.51.81-Б-М-У44	595	380,8	0,1594
4760.8М/45	ЛВ-30.51.81-Б-М-У45	590	378,4	0,1584
4760.8М/46	ЛВ-30.51.81-Б-М-У46	585	376,0	0,1574
4760.8М/47	ЛВ-30.51.81-Б-М-У47	580	373,6	0,1564
4760.8М/48	ЛВ-30.51.81-Б-М-У48	575	371,2	0,1554
4760.8М/49	ЛВ-30.51.81-Б-М-У49	570	368,8	0,1544
4760.8М/50	ЛВ-30.51.81-Б-М-У50	565	366,4	0,1534
4760.8М/51	ЛВ-30.51.81-Б-М-У51	560	364,0	0,1524
4760.8М/52	ЛВ-30.51.81-Б-М-У52	555	361,6	0,1514
4760.8М/53	ЛВ-30.51.81-Б-М-У53	550	359,2	0,1504
4760.8М/54	ЛВ-30.51.81-Б-М-У54	545	356,8	0,1494
4760.8М/55	ЛВ-30.51.81-Б-М-У55	540	354,4	0,1484
4760.8М/56	ЛВ-30.51.81-Б-М-У56	535	352,0	0,1474
4760.8М/57	ЛВ-30.51.81-Б-М-У57	530	349,6	0,1464
4760.8М/58	ЛВ-30.51.81-Б-М-У58	525	347,2	0,1454
4760.8М/59	ЛВ-30.51.81-Б-М-У59	520	344,8	0,1444
4760.8М/60	ЛВ-30.51.81-Б-М-У60	515	342,4	0,1434
4760.8М/61	ЛВ-30.51.81-Б-М-У61	510	340,0	0,1424
4760.8М/62	ЛВ-30.51.81-Б-М-У62	505	337,6	0,1414
4760.8М/63	ЛВ-30.51.81-Б-М-У63	500	335,2	0,1404
4760.8М/64	ЛВ-30.51.81-Б-М-У64	495	332,8	0,1394
4760.8М/65	ЛВ-30.51.81-Б-М-У65	490	330,4	0,1384
4760.8М/66	ЛВ-30.51.81-Б-М-У66	485	328,0	0,1374
4760.8М/67	ЛВ-30.51.81-Б-М-У67	480	325,6	0,1364
4760.8М/68	ЛВ-30.51.81-Б-М-У68	475	323,2	0,1354
4760.8М/69	ЛВ-30.51.81-Б-М-У69	470	320,8	0,1344
4760.8М/70	ЛВ-30.51.81-Б-М-У70	465	318,4	0,1334
4760.8М/71	ЛВ-30.51.81-Б-М-У71	460	316,0	0,1324
4760.8М/72	ЛВ-30.51.81-Б-М-У72	455	313,6	0,1314
4760.8М/73	ЛВ-30.51.81-Б-М-У73	450	311,2	0,1304
4760.8М/74	ЛВ-30.51.81-Б-М-У74	445	308,8	0,1294
4760.8М/75	ЛВ-30.51.81-Б-М-У75	440	306,4	0,1284
4760.8М/76	ЛВ-30.51.81-Б-М-У76	435	304,0	0,1274
4760.8М/77	ЛВ-30.51.81-Б-М-У77	430	301,6	0,1264
4760.8М/78	ЛВ-30.51.81-Б-М-У78	425	299,2	0,1254
4760.8М/79	ЛВ-30.51.81-Б-М-У79	420	296,8	0,1244
4760.8М/80	ЛВ-30.51.81-Б-М-У80	415	294,4	0,1234
4760.8М/81	ЛВ-30.51.81-Б-М-У81	410	292,0	0,1224

4760.8М/81	ЛВ-30.51.81-Б-М-У81	410	292,0	0,1224
4760.8М/82	ЛВ-30.51.81-Б-М-У82	405	289,6	0,1214
4760.8М/83	ЛВ-30.51.81-Б-М-У83	400	287,2	0,1204
4760.8М/84	ЛВ-30.51.81-Б-М-У84	395	284,8	0,1194
4760.8М/85	ЛВ-30.51.81-Б-М-У85	390	282,4	0,1184
4760.8М/86	ЛВ-30.51.81-Б-М-У86	385	280,0	0,1174
4760.8М/87	ЛВ-30.51.81-Б-М-У87	380	277,6	0,1164
4760.8М/88	ЛВ-30.51.81-Б-М-У88	375	275,2	0,1154
4760.8М/89	ЛВ-30.51.81-Б-М-У89	370	272,8	0,1144
4760.8М/90	ЛВ-30.51.81-Б-М-У90	365	270,4	0,1134
4760.8М/91	ЛВ-30.51.81-Б-М-У91	360	268,0	0,1124
4760.8М/92	ЛВ-30.51.81-Б-М-У92	355	265,6	0,1114
4760.8М/93	ЛВ-30.51.81-Б-М-У93	350	263,2	0,1104
4760.8М/94	ЛВ-30.51.81-Б-М-У94	345	260,8	0,1094
4760.8М/95	ЛВ-30.51.81-Б-М-У95	340	258,4	0,1084
4760.8М/96	ЛВ-30.51.81-Б-М-У96	335	256,0	0,1074
4760.8М/97	ЛВ-30.51.81-Б-М-У97	330	253,6	0,1064
4760.8М/98	ЛВ-30.51.81-Б-М-У98	325	251,2	0,1054
4760.8М/99	ЛВ-30.51.81-Б-М-У99	320	248,8	0,1044
4760.8М/100	ЛВ-30.51.81-Б-М-У100	315	246,4	0,1034
4760.8М/101	ЛВ-30.51.81-Б-М-У101	310	244,0	0,1024

1. Допустимое отклонение фактической массы от номинальной может составлять до 10%

							Арт.	
Изм.	Лист	№ документа	Подп.	Дата			Лит	Масса
Разраб.		Сметанин А.С.		04.03.20				
Проб.								1:5
Т. контр							Лист	Листов 1
Н. контр								
Утв.								

standartpark

Копировал

Формат А2