
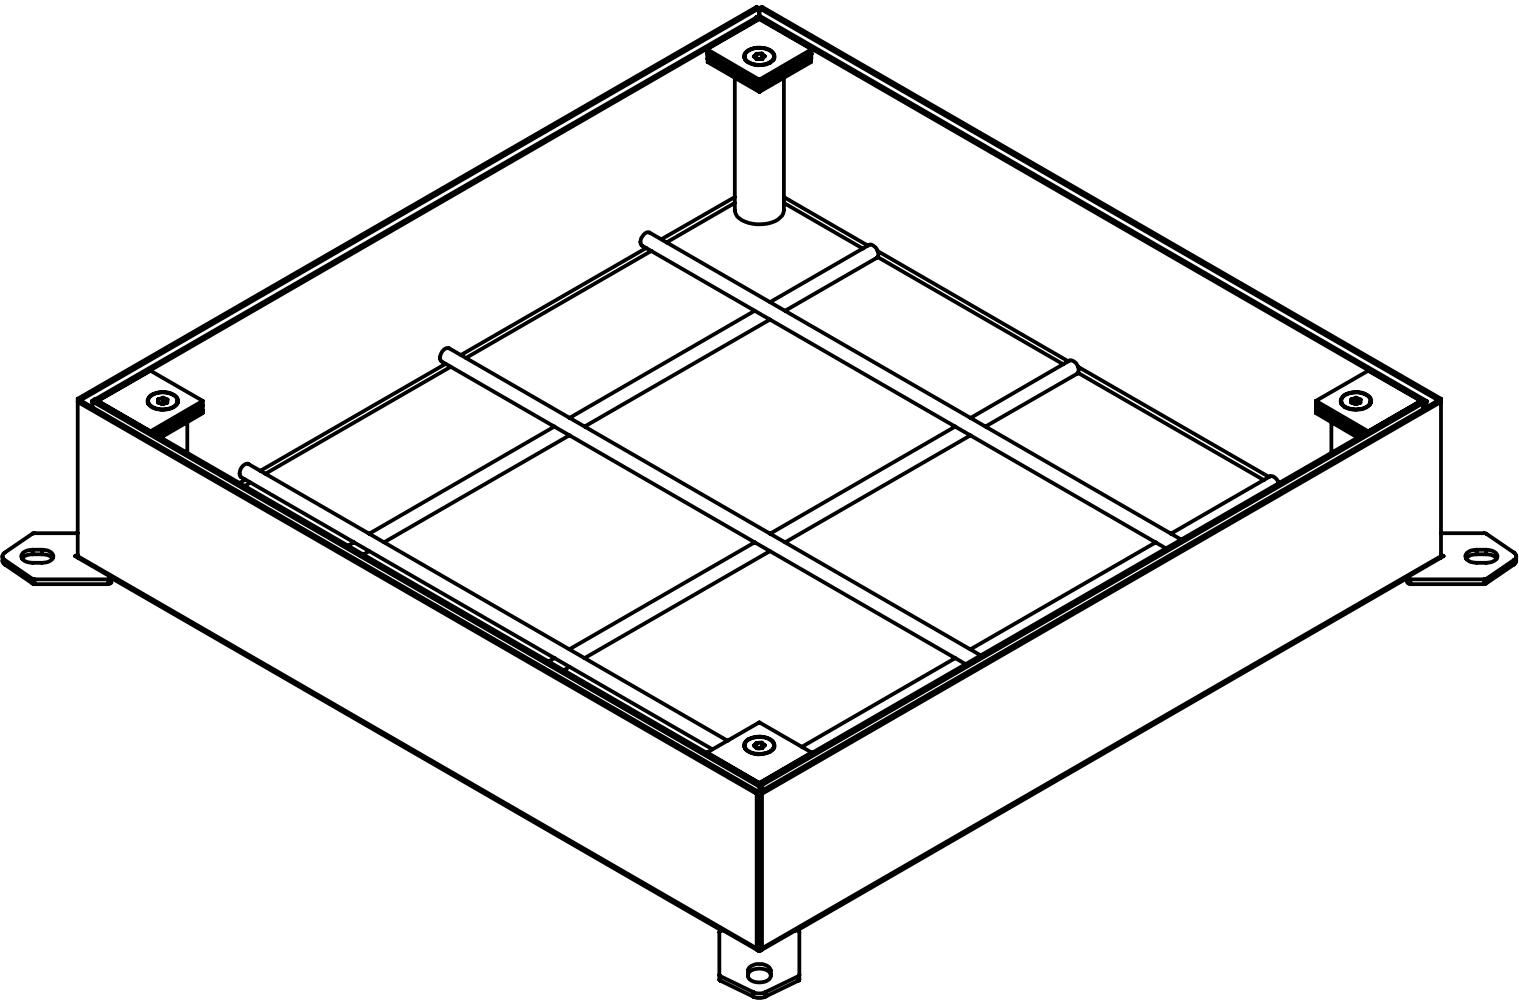


СЕЧЕНИЕ С-С (1 : 5)

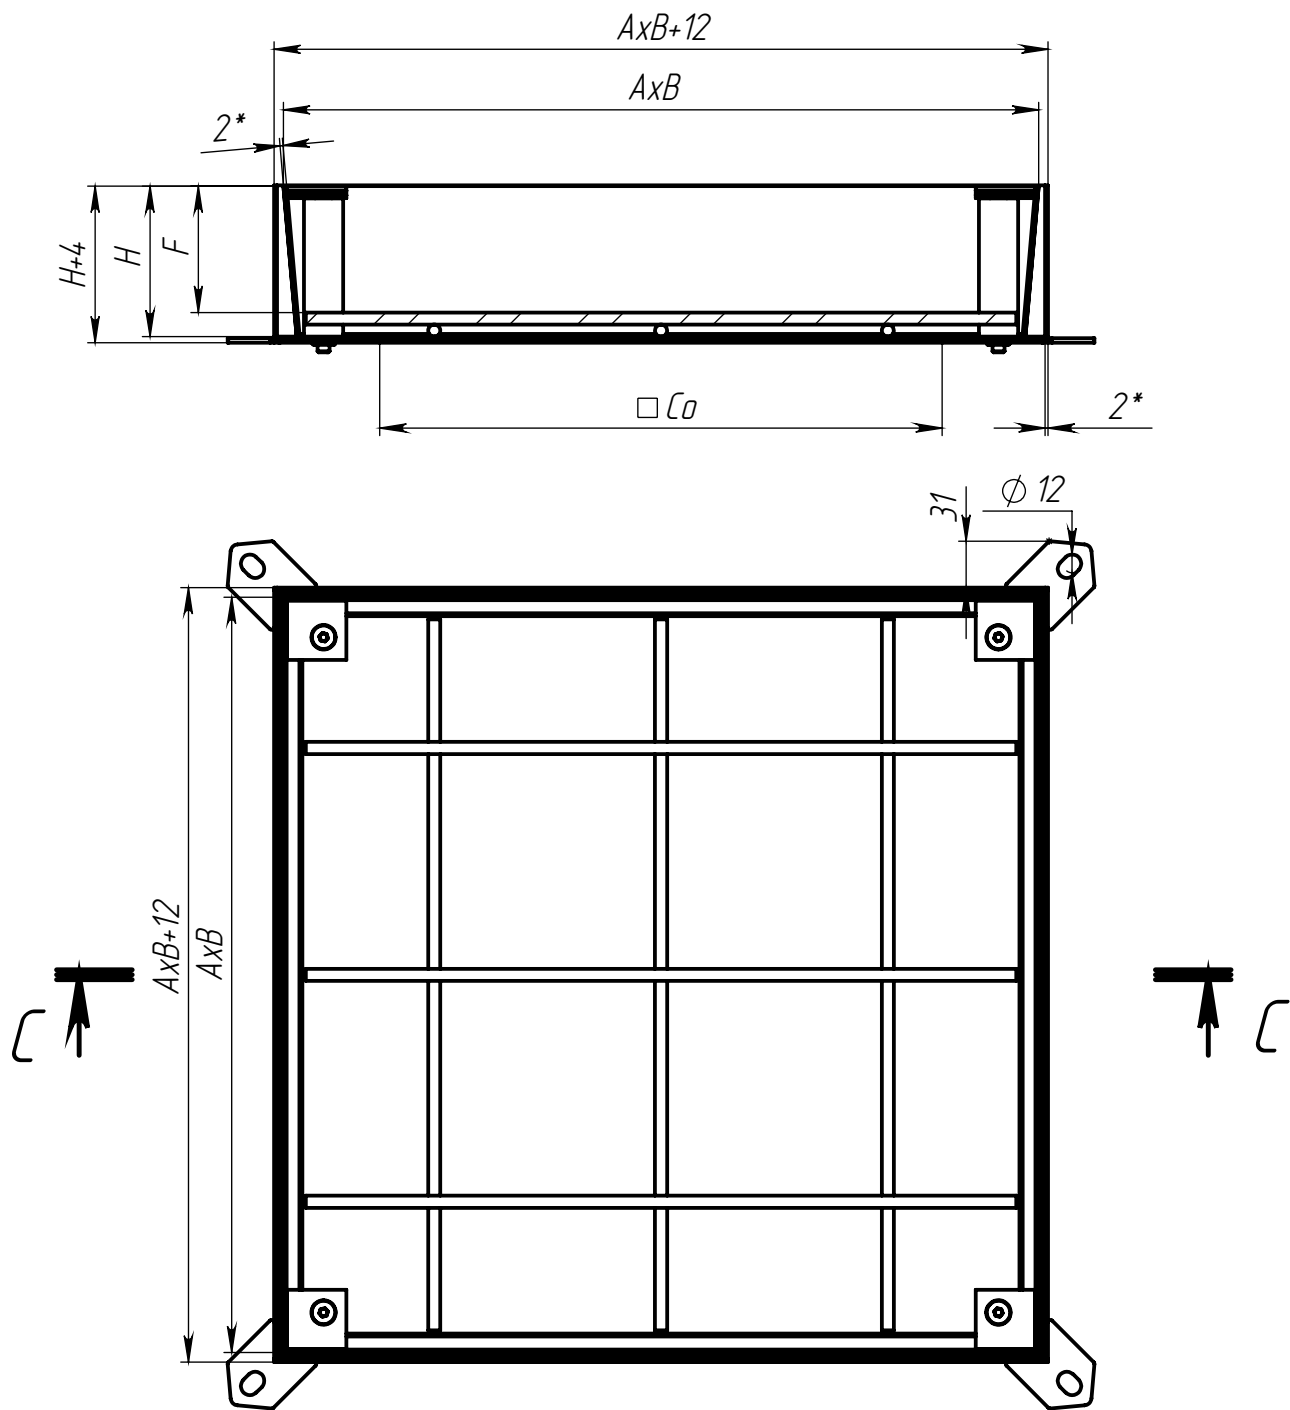

1. \* - Размер для справок
2. Неуказанные предельные отклонения размеров  $H16, h16, \pm \frac{IT16}{2}$
3. Производитель оставляет за собой право без уведомления потребителя вносить изменения в конструкцию изделий для улучшения их технологических и эксплуатационных параметров

Согласовано (Заказчик): \_\_\_\_\_

| Артикул          | Наименование                                            | AxB, мм   | Co, мм | H, мм | F, мм | m, кг |          |           |             |       |            |                                                    |   |        |
|------------------|---------------------------------------------------------|-----------|--------|-------|-------|-------|----------|-----------|-------------|-------|------------|----------------------------------------------------|---|--------|
| 93.50.50.10.11   | Люк стальной ЛС-50.50.10.11.0.0, арт.93.50.50.10.11     | 500x500   | 372    | 100   | 80    | 14,5  | Изм.     | Лист      | N документа | Подп. | Дата       | Люк стальной нержавеющей с полостью под заполнение |   |        |
| 93.60.60.10.11   | Люк стальной ЛС-60.60.10.11.0.0, арт.93.60.60.10.11     | 600x600   | 472    | 100   | 80    | 18,2  | Разраб.  | Воржеинов |             |       | 24.08.2026 |                                                    |   |        |
| 93.70.70.10.11   | Люк стальной ЛС-70.70.10.11.0.0, арт.93.70.70.10.11     | 700x700   | 572    | 100   | 80    | 23,5  | Пров.    |           |             |       |            |                                                    |   |        |
| 93.80.80.10.11   | Люк стальной ЛС-80.80.10.11.0.0, арт.93.80.80.10.11     | 800x800   | 672    | 100   | 80    | 27,8  | Т. контр |           |             |       |            |                                                    |   |        |
| 93.90.90.10.11   | Люк стальной ЛС-90.90.10.11.0.0, арт.93.90.90.10.11     | 900x900   | 772    | 100   | 80    | 32,6  | Н. контр |           |             |       |            | АISI 304                                           |   |        |
| 93.100.100.10.11 | Люк стальной ЛС-100.100.10.11.0.0, арт.93.100.100.10.11 | 1000x1000 | 872    | 100   | 80    | 39,3  | Утв.     |           |             |       |            |                                                    |   |        |
|                  |                                                         |           |        |       |       |       |          |           |             |       |            | Лит. Масса Масштаб                                 |   |        |
|                  |                                                         |           |        |       |       |       |          |           |             |       |            |                                                    | m | 1:5    |
|                  |                                                         |           |        |       |       |       |          |           |             |       |            | Лист 1                                             |   | Листов |
|                  |                                                         |           |        |       |       |       |          |           |             |       |            | standardpark                                       |   |        |