

Перв. примен.

Справ. №


Подп. и дата

Изм. № дудл.


Взам инв.

Подп. и дата

Изм. № подл.

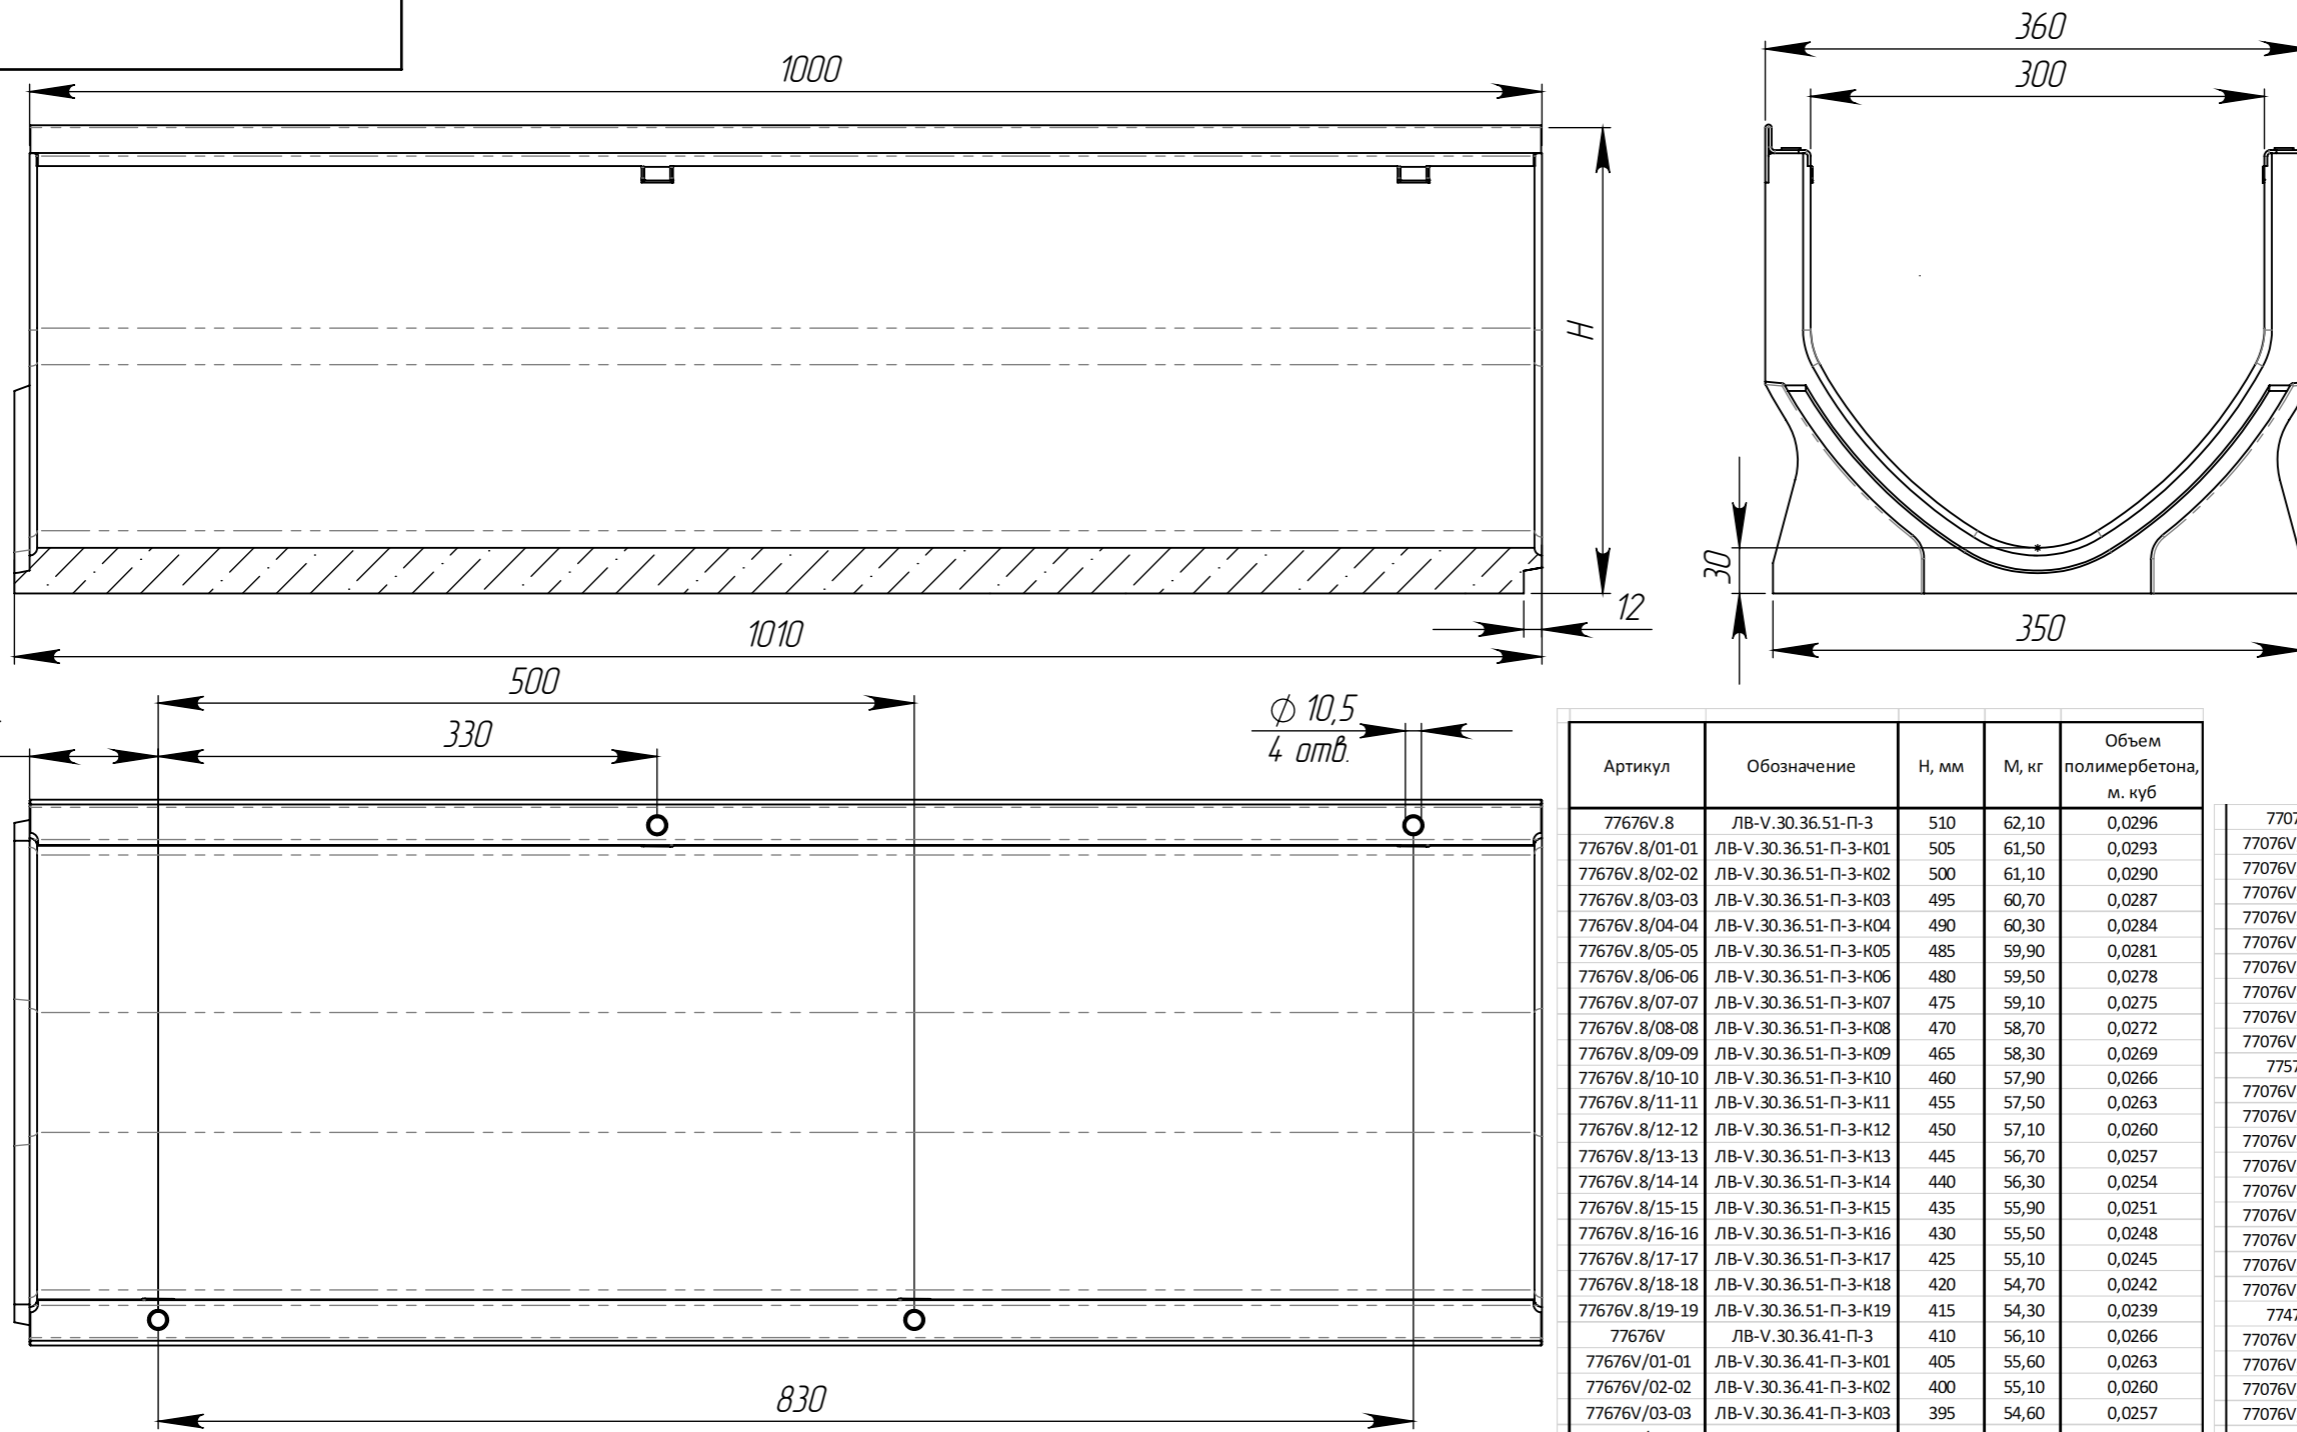

Артикул	Обозначение	Н, мм	М, кг	Объем полимербетона, м. куб
77676V.8	ЛВ-V.30.36.51-П-3	510	62,10	0,0296
77676V.8/01-01	ЛВ-V.30.36.51-П-3-K01	505	61,50	0,0293
77676V.8/02-02	ЛВ-V.30.36.51-П-3-K02	500	61,10	0,0290
77676V.8/03-03	ЛВ-V.30.36.51-П-3-K03	495	60,70	0,0287
77676V.8/04-04	ЛВ-V.30.36.51-П-3-K04	490	60,30	0,0284
77676V.8/05-05	ЛВ-V.30.36.51-П-3-K05	485	59,90	0,0281
77676V.8/06-06	ЛВ-V.30.36.51-П-3-K06	480	59,50	0,0278
77676V.8/07-07	ЛВ-V.30.36.51-П-3-K07	475	59,10	0,0275
77676V.8/08-08	ЛВ-V.30.36.51-П-3-K08	470	58,70	0,0272
77676V.8/09-09	ЛВ-V.30.36.51-П-3-K09	465	58,30	0,0269
77676V.8/10-10	ЛВ-V.30.36.51-П-3-K10	460	57,90	0,0266
77676V.8/11-11	ЛВ-V.30.36.51-П-3-K11	455	57,50	0,0263
77676V.8/12-12	ЛВ-V.30.36.51-П-3-K12	450	57,10	0,0260
77676V.8/13-13	ЛВ-V.30.36.51-П-3-K13	445	56,70	0,0257
77676V.8/14-14	ЛВ-V.30.36.51-П-3-K14	440	56,30	0,0254
77676V.8/15-15	ЛВ-V.30.36.51-П-3-K15	435	55,90	0,0251
77676V.8/16-16	ЛВ-V.30.36.51-П-3-K16	430	55,50	0,0248
77676V.8/17-17	ЛВ-V.30.36.51-П-3-K17	425	55,10	0,0245
77676V.8/18-18	ЛВ-V.30.36.51-П-3-K18	420	54,70	0,0242
77676V.8/19-19	ЛВ-V.30.36.51-П-3-K19	415	54,30	0,0239
77676V	ЛВ-V.30.36.41-П-3	410	56,10	0,0266
77676V/01-01	ЛВ-V.30.36.41-П-3-K01	405	55,60	0,0263
77676V/02-02	ЛВ-V.30.36.41-П-3-K02	400	55,10	0,0260
77676V/03-03	ЛВ-V.30.36.41-П-3-K03	395	54,60	0,0257
77676V/04-04	ЛВ-V.30.36.41-П-3-K04	390	54,10	0,0254
77676V/05-05	ЛВ-V.30.36.41-П-3-K05	385	53,60	0,0251
77676V/06-06	ЛВ-V.30.36.41-П-3-K06	380	53,10	0,0248
77676V/07-07	ЛВ-V.30.36.41-П-3-K07	375	52,60	0,0245
77676V/08-08	ЛВ-V.30.36.41-П-3-K08	370	52,10	0,0242
77676V/09-09	ЛВ-V.30.36.41-П-3-K09	365	51,60	0,0239
77076V	ЛВ-V.30.36.36-П-3	360	50,12	0,0236
77076V/01-01	ЛВ-V.30.36.36-П-3-K01	355	49,53	0,0233
77076V/02-02	ЛВ-V.30.36.36-П-3-K02	350	48,94	0,0230
77076V/03-03	ЛВ-V.30.36.36-П-3-K03	345	48,35	0,0227
77076V/04-04	ЛВ-V.30.36.36-П-3-K04	340	47,76	0,0224
77076V/05-05	ЛВ-V.30.36.36-П-3-K05	335	47,17	0,0221
77076V/06-06	ЛВ-V.30.36.36-П-3-K06	330	46,58	0,0218
77076V/07-07	ЛВ-V.30.36.36-П-3-K07	325	45,99	0,0215
77076V/08-08	ЛВ-V.30.36.36-П-3-K08	320	45,40	0,0212
77076V/09-09	ЛВ-V.30.36.36-П-3-K09	315	44,81	0,0209
77576V	ЛВ-V.30.36.31-П-3	310	44,12	0,0206
77076V/11-11	ЛВ-V.30.36.36-П-3-K11	305	43,53	0,0203
77076V/12-12	ЛВ-V.30.36.36-П-3-K12	300	42,94	0,0200
77076V/13-13	ЛВ-V.30.36.36-П-3-K13	295	42,35	0,0197
77076V/14-14	ЛВ-V.30.36.36-П-3-K14	290	41,76	0,0194
77076V/15-15	ЛВ-V.30.36.36-П-3-K15	285	41,17	0,0191
77076V/16-16	ЛВ-V.30.36.36-П-3-K16	280	40,58	0,0188
77076V/17-17	ЛВ-V.30.36.36-П-3-K17	275	40,00	0,0185
77076V/18-18	ЛВ-V.30.36.36-П-3-K18	270	39,41	0,0182
77076V/19-19	ЛВ-V.30.36.36-П-3-K19	265	38,82	0,0179
77476V	ЛВ-V.30.36.26-П-3	260	38,23	0,0176
77076V/21-21	ЛВ-V.30.36.36-П-3-K21	255	37,64	0,0173
77076V/22-22	ЛВ-V.30.36.36-П-3-K22	250	37,05	0,0170
77076V/23-23	ЛВ-V.30.36.36-П-3-K23	245	36,46	0,0167
77076V/24-24	ЛВ-V.30.36.36-П-3-K24	240	35,87	0,0164
77076V/25-25	ЛВ-V.30.36.36-П-3-K25	235	35,28	0,0161
77076V/26-26	ЛВ-V.30.36.36-П-3-K26	230	34,69	0,0158
77076V/27-27	ЛВ-V.30.36.36-П-3-K27	225	34,10	0,0155
77076V/28-28	ЛВ-V.30.36.36-П-3-K28	220	33,51	0,0152
77076V/29-29	ЛВ-V.30.36.36-П-3-K29	215	32,92	0,0149
77076V/30-30	ЛВ-V.30.36.36-П-3-K30	210	32,33	0,0146

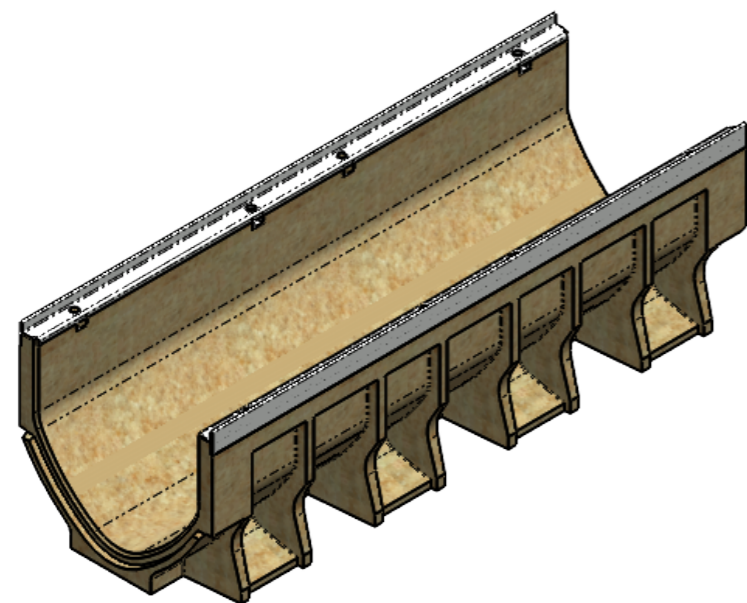

Допустимое отклонение фактической массы от номинальной может составлять до 10%.

				Арм.		
Изм	Лист	№ документа	Подп.	Дата	Лоток водоотводный V-образный	
Разраб.		Бехтер В.И.		01.04.19	Лит.	Масса
Пров.		Сметанин А.				Масштаб
Т. контр						1:5
Н. контр					Лист	Листов 1
Утв.		Седова Е.			Полимербетон СТО 72566411-1.03-2016	

